


SOUS-SOL
UNITÉ DE CENTRE DROIT
 867 pi²
 plafond 9'-0"

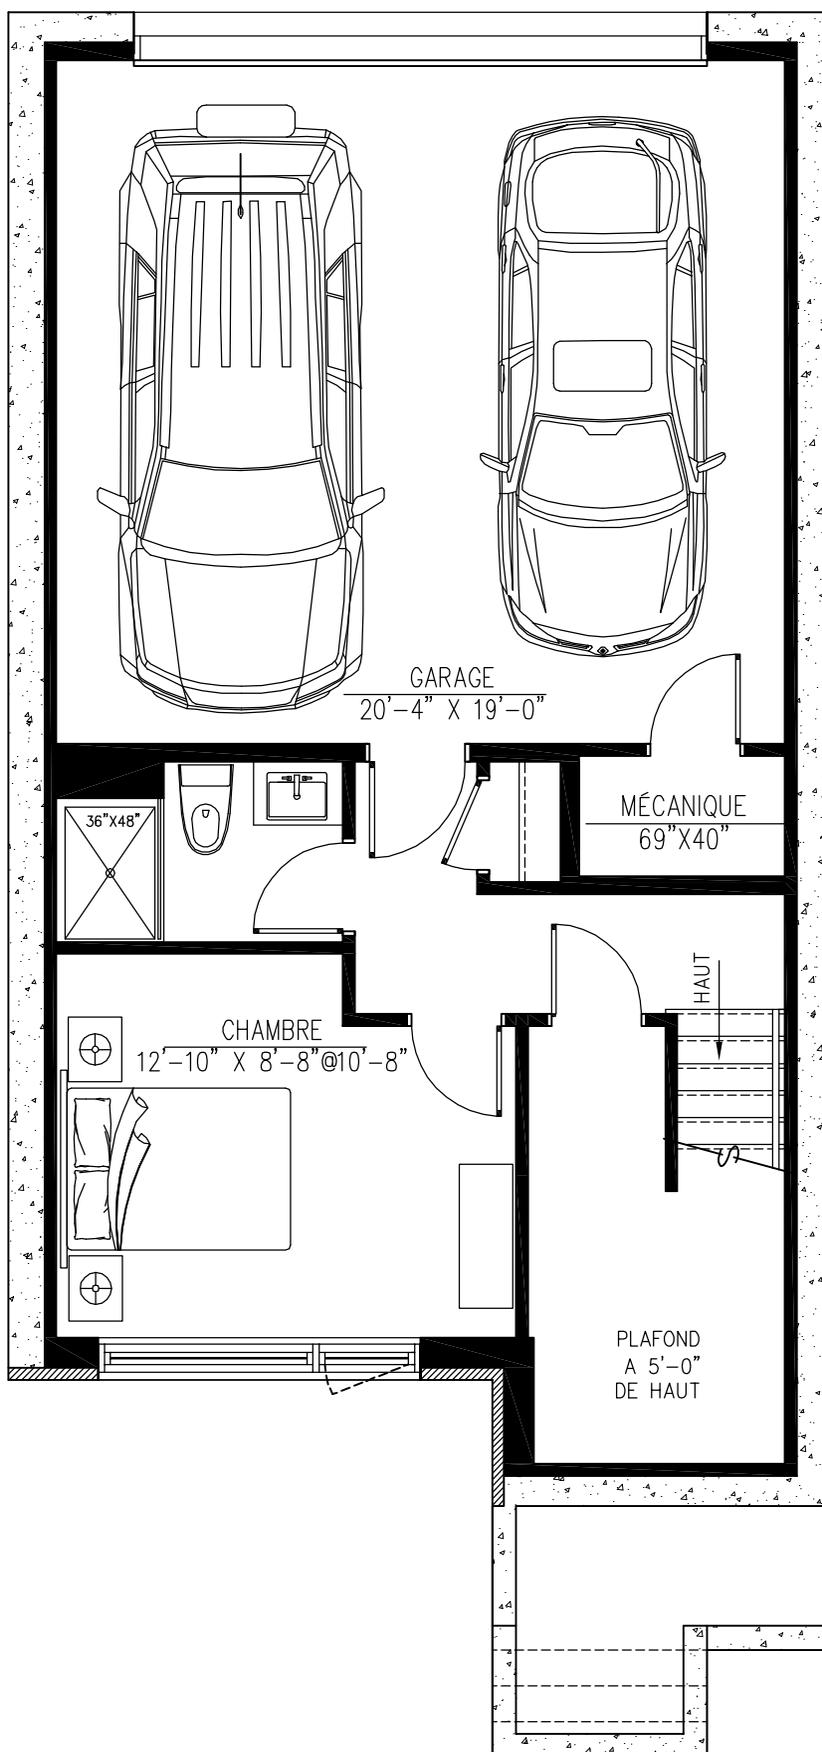


SOUS-SOL

UNITÉ DE CENTRE DROIT


SALLE DE BAIN ET CHAMBRE

867 pi²


plafond 9'-0"

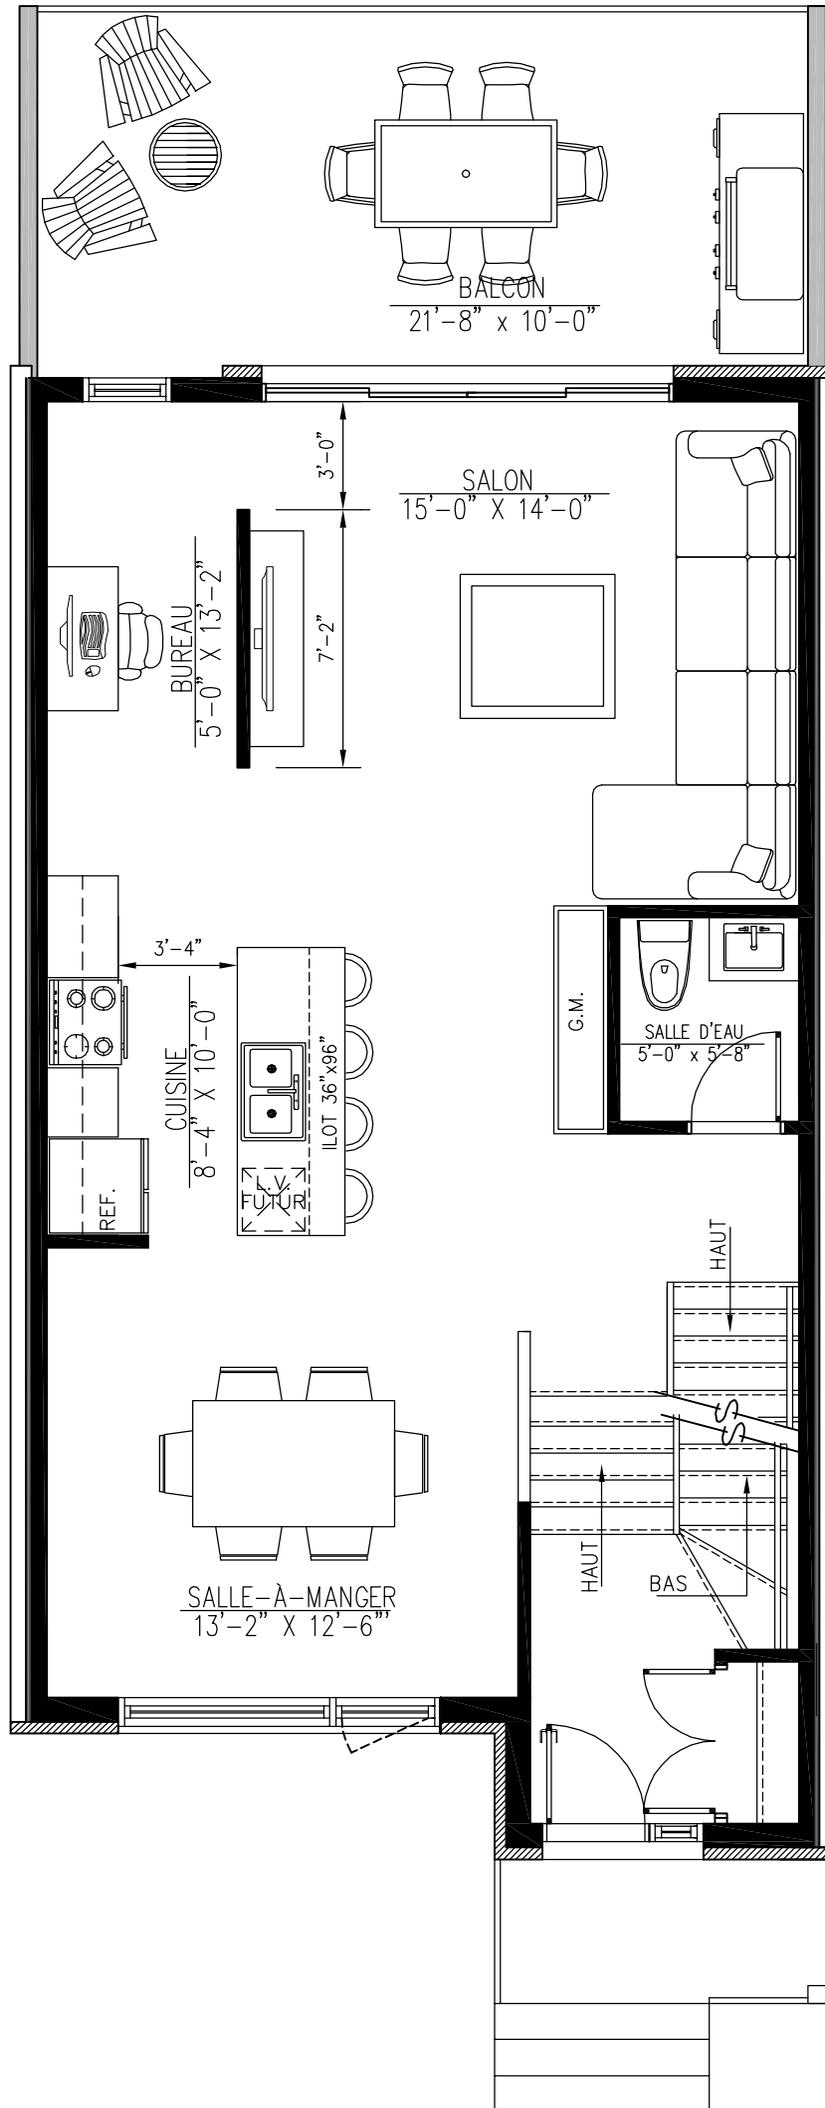


REZ-DE-CHAUSSÉE
 UNITÉ DE CENTRE DROITE
 CUISINE AU CENTRE
 SALON MI MUR
 867 pi²
 plafond 9'-0"

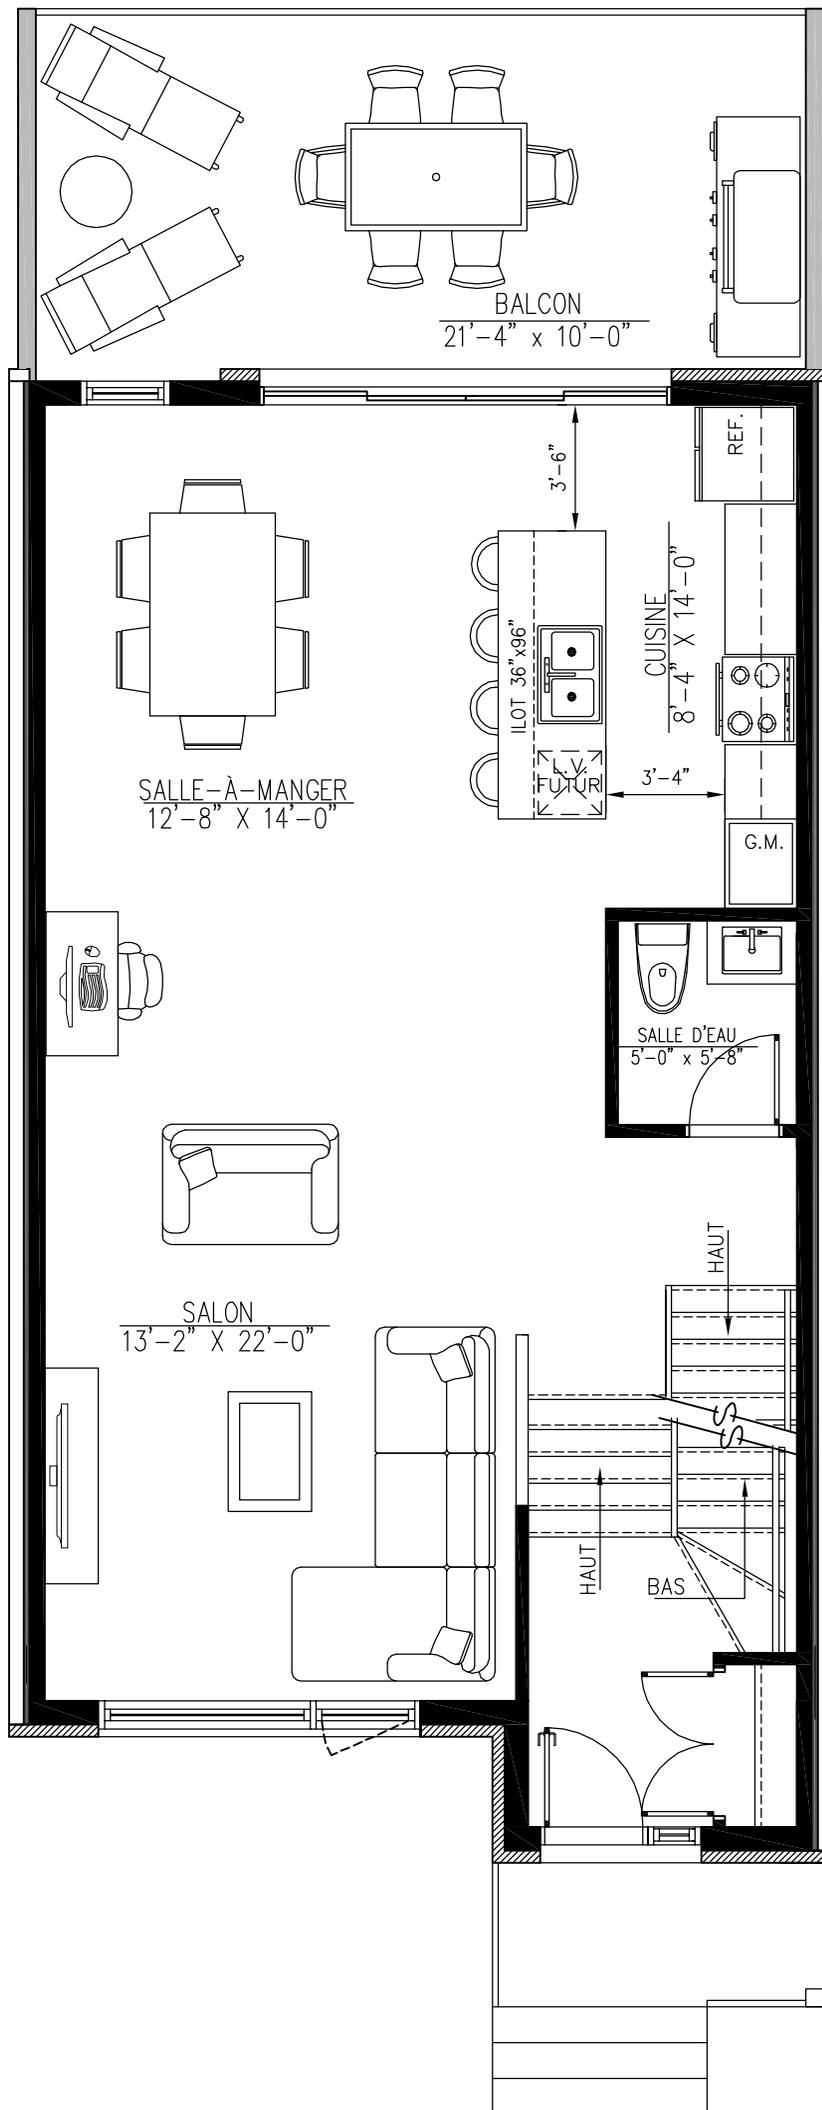

REZ-DE-CHAUSSÉE
UNITÉ DE CENTRE DROITE
CUISINE À L'ARRIÈRE
 867 pi²
 plafond 9'-0"

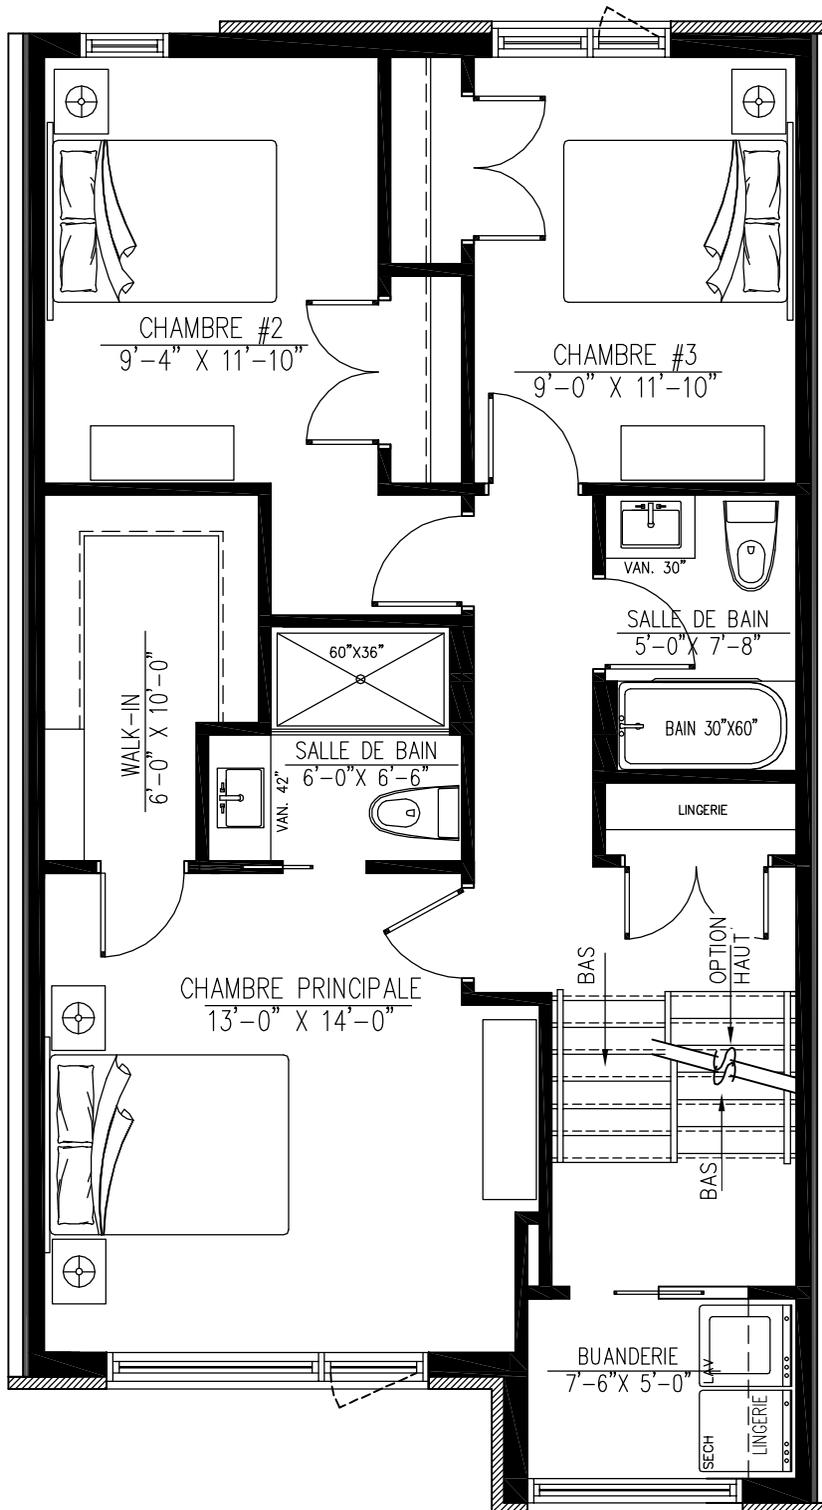

ÉTAGE
UNITÉ DE CENTRE DROIT
3 CHAMBRES , 2 SALLES DE BAIN
867 pi²
plafond 8'-0"

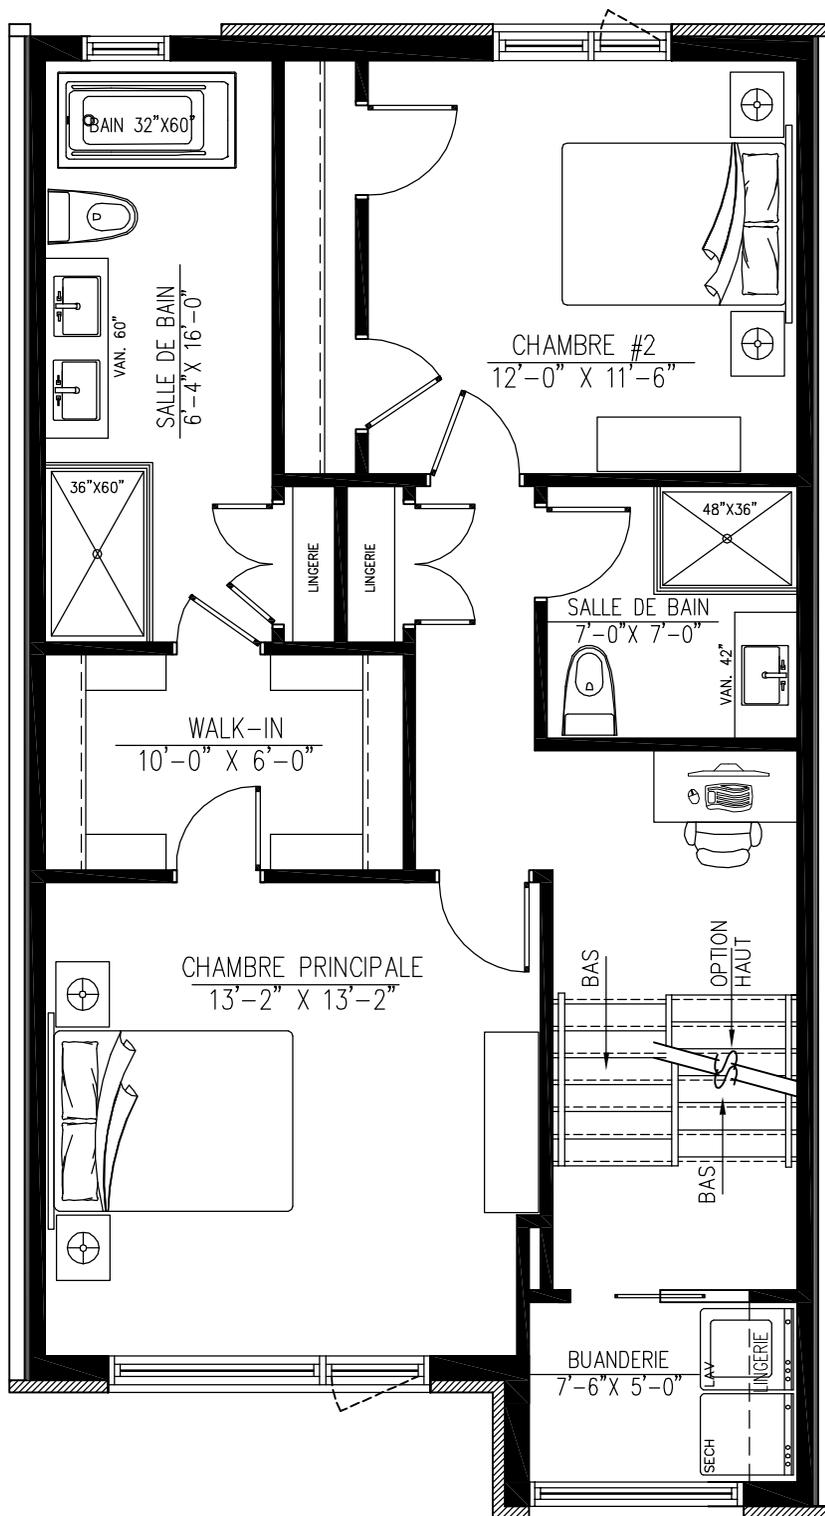


ÉTAGE

UNITÉ DE CENTRE DROIT


2 CHAMBRES , 2 SALLES DE BAIN

867 pi²

plafond 8'-0"

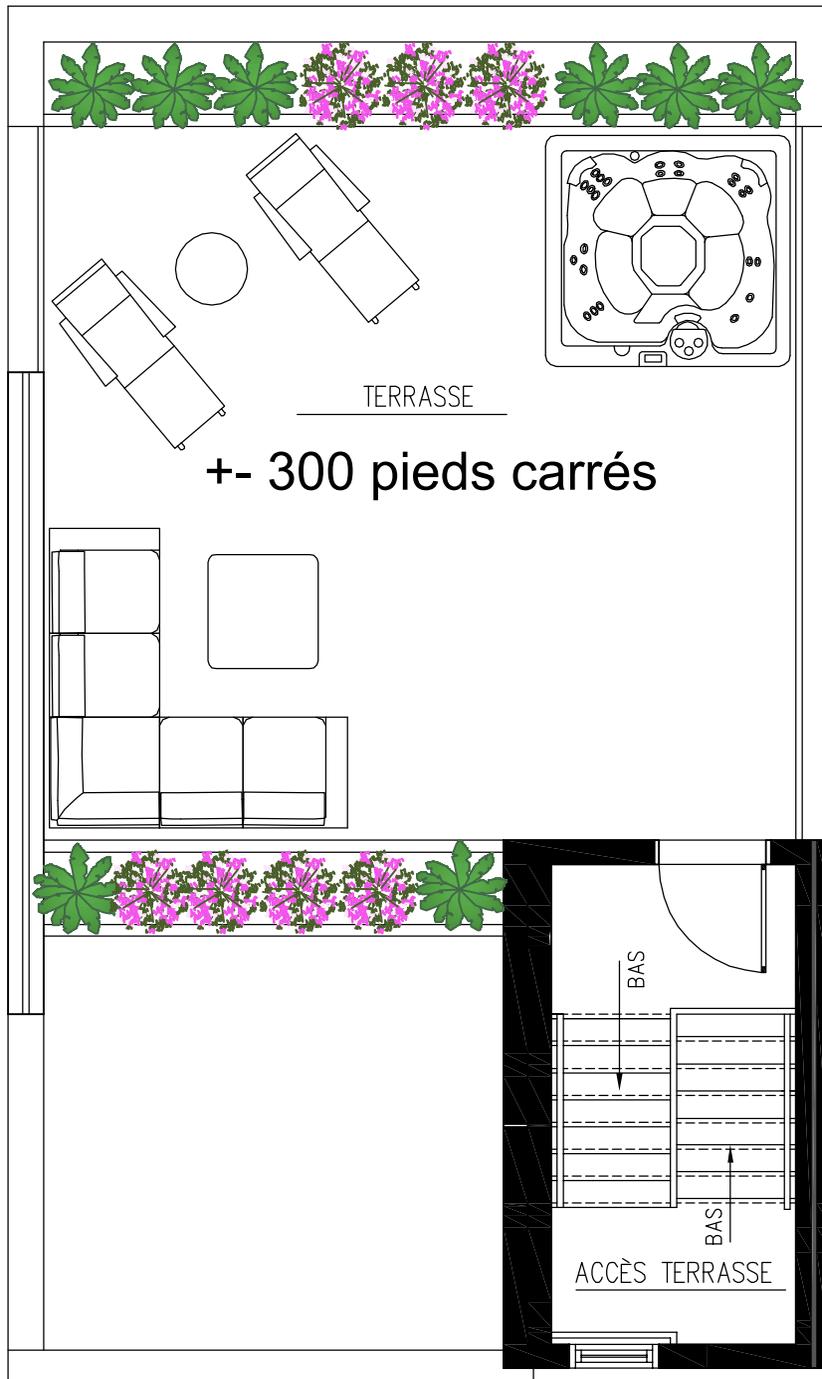

ACCÈS TERRASSE
UNITÉ CENTRE DROIT

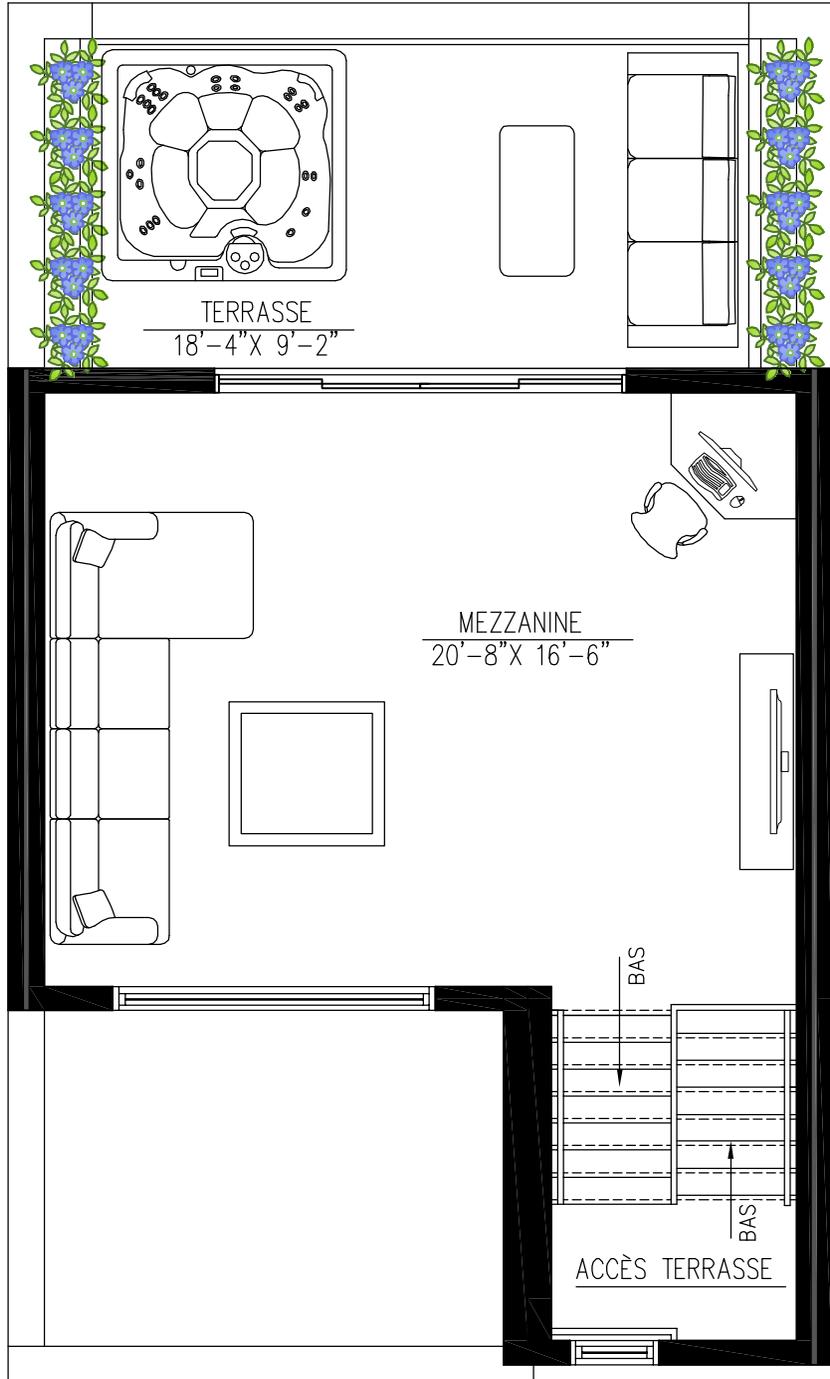

MEZZANINE

UNITÉ CENTRE DROIT

+ - 392 pi²

Terrasse = +x 170 pi²

plafond 9'-0"