




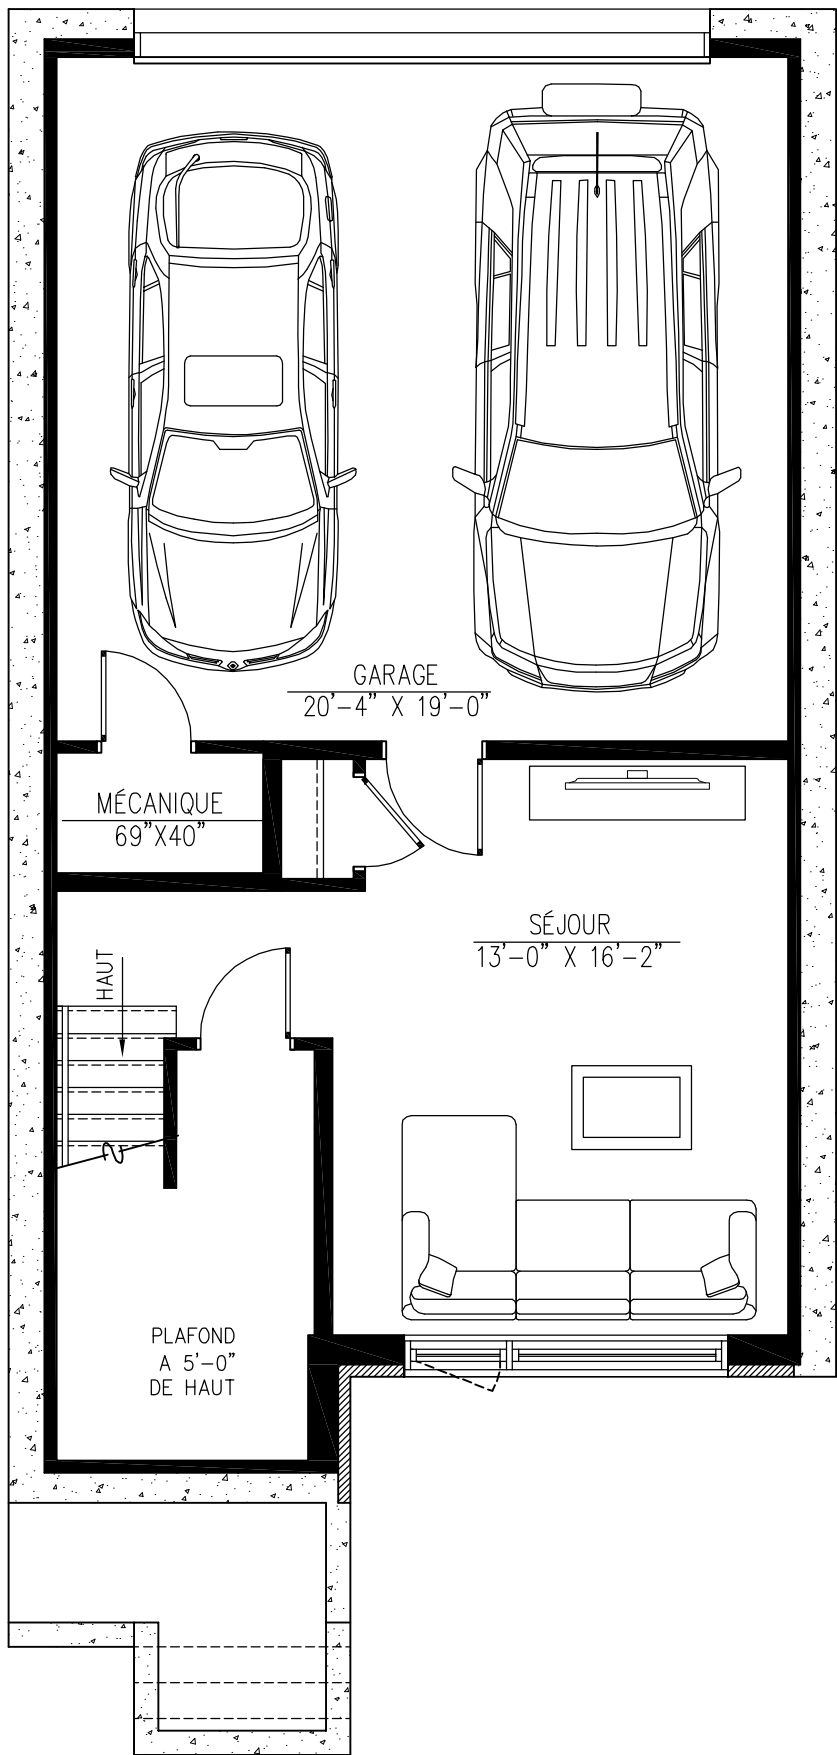


SOUS-SOL
UNITÉ DE CENTRE GAUCHE
867 pi²
plafond 9'-0"

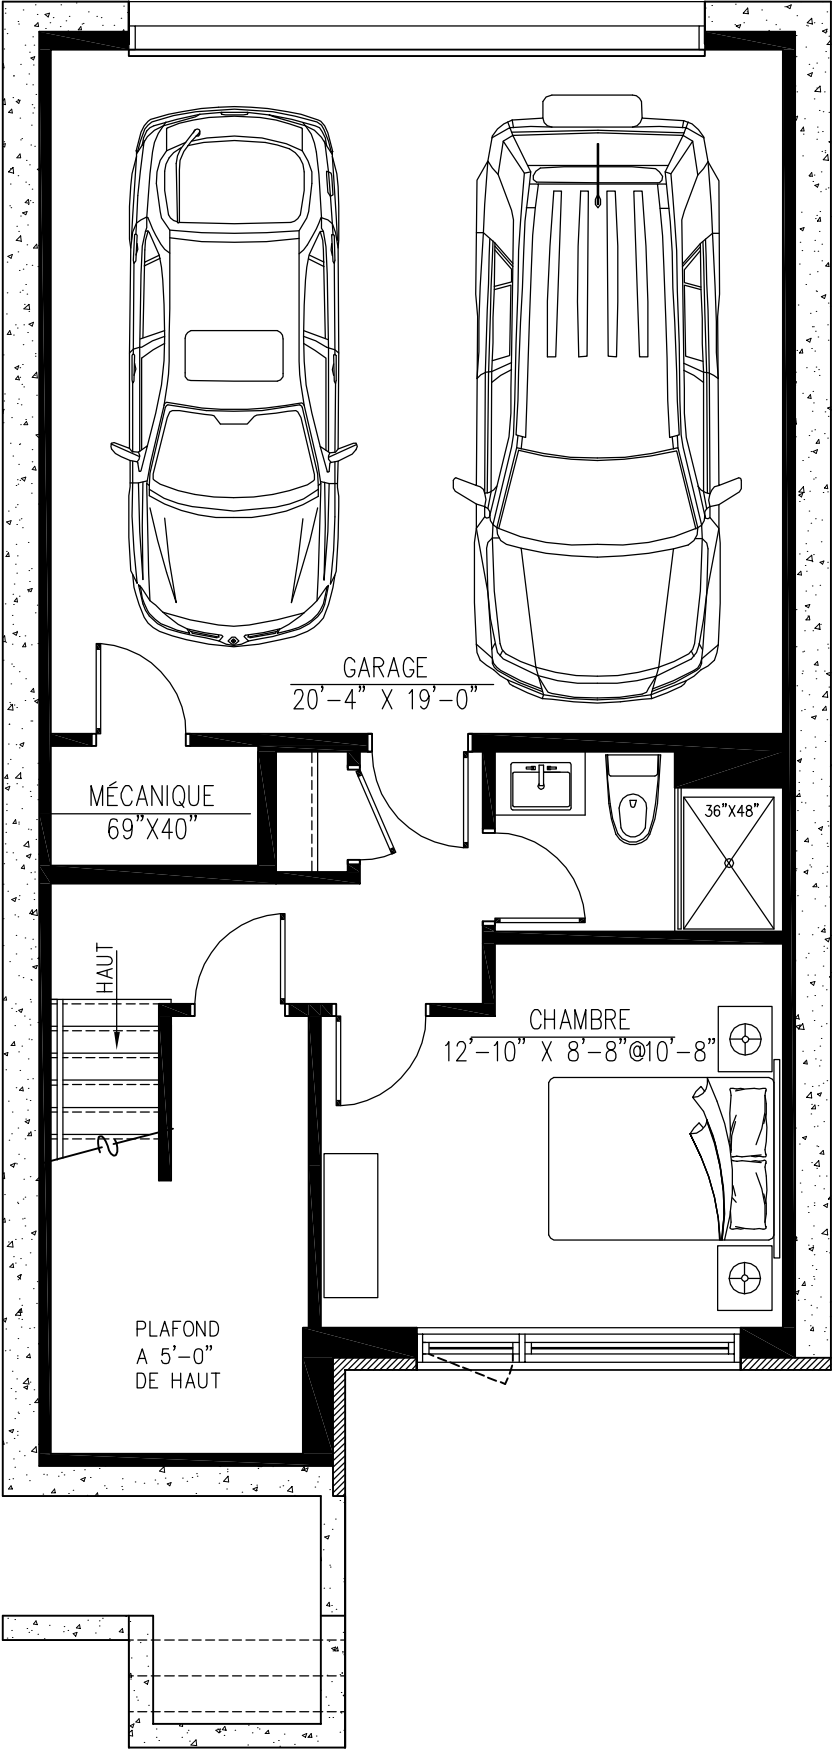


SOUS-SOL
UNITÉ DE CENTRE GAUCHE
SALLE DE BAIN ET CHAMBRE
867 pi²
plafond 9'-0"

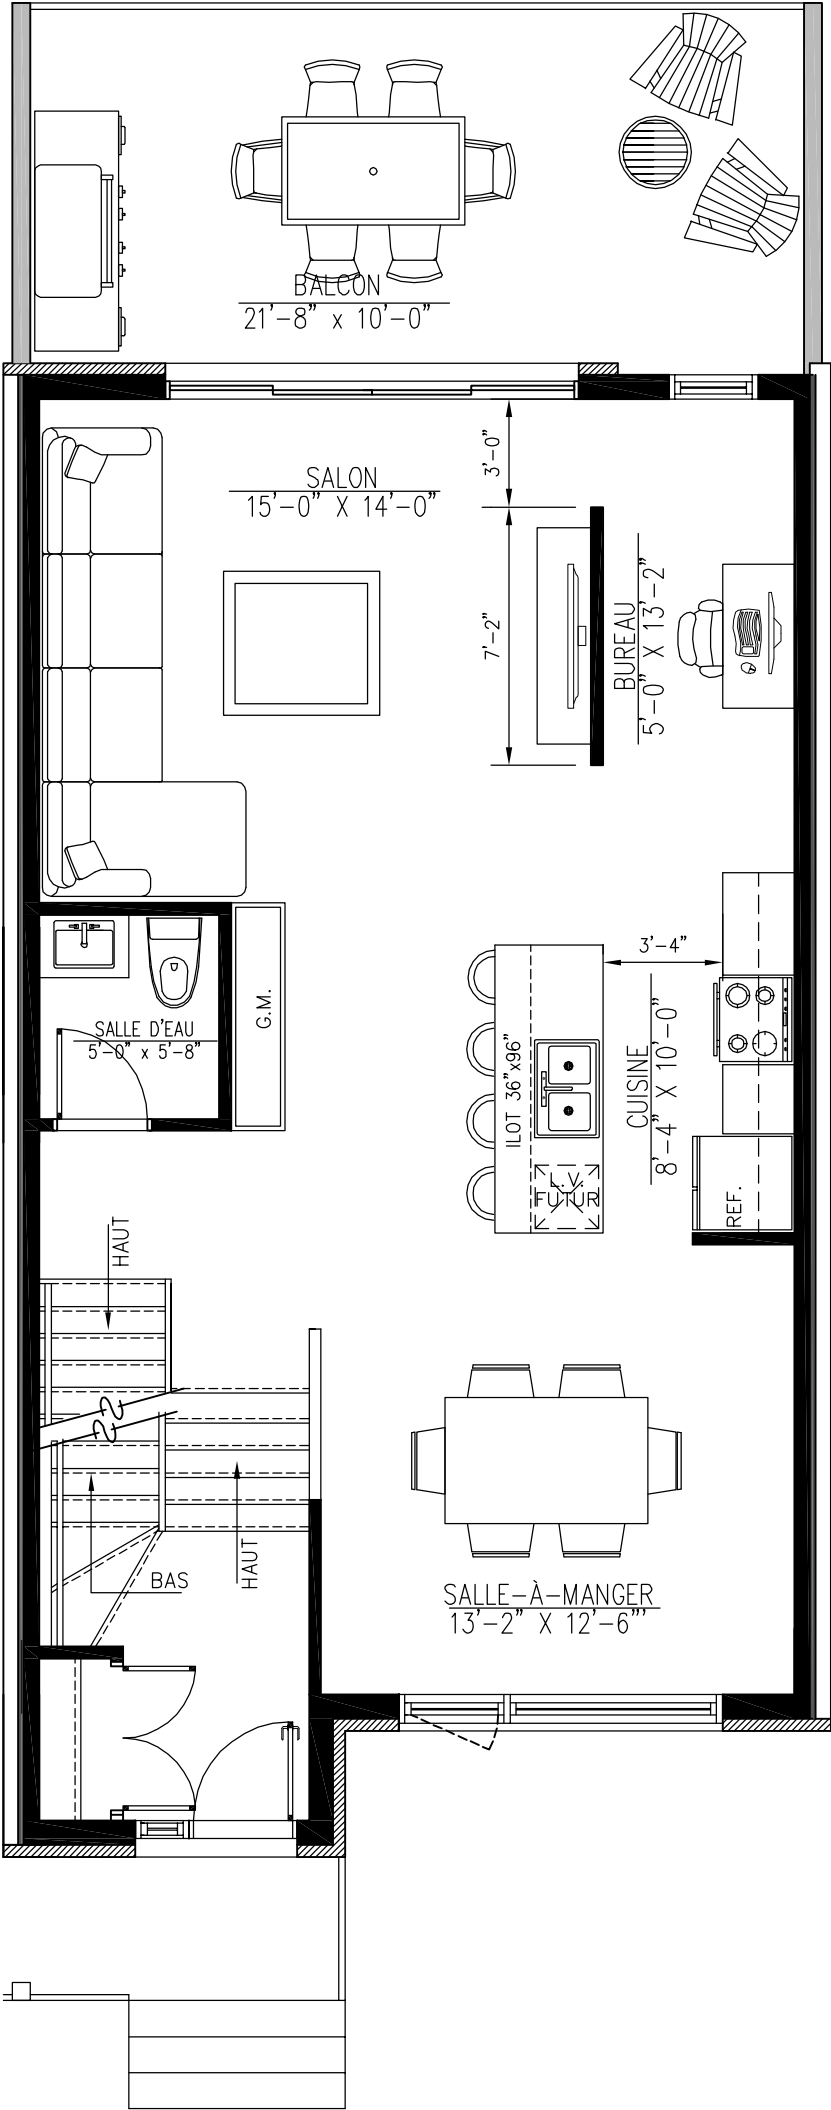


REZ-DE-CHAUSSÉE
UNITÉ DE CENTRE GAUCHE
CUISINE AU CENTRE
SALON MI MUR
867 pi²
plafond 9'-0"

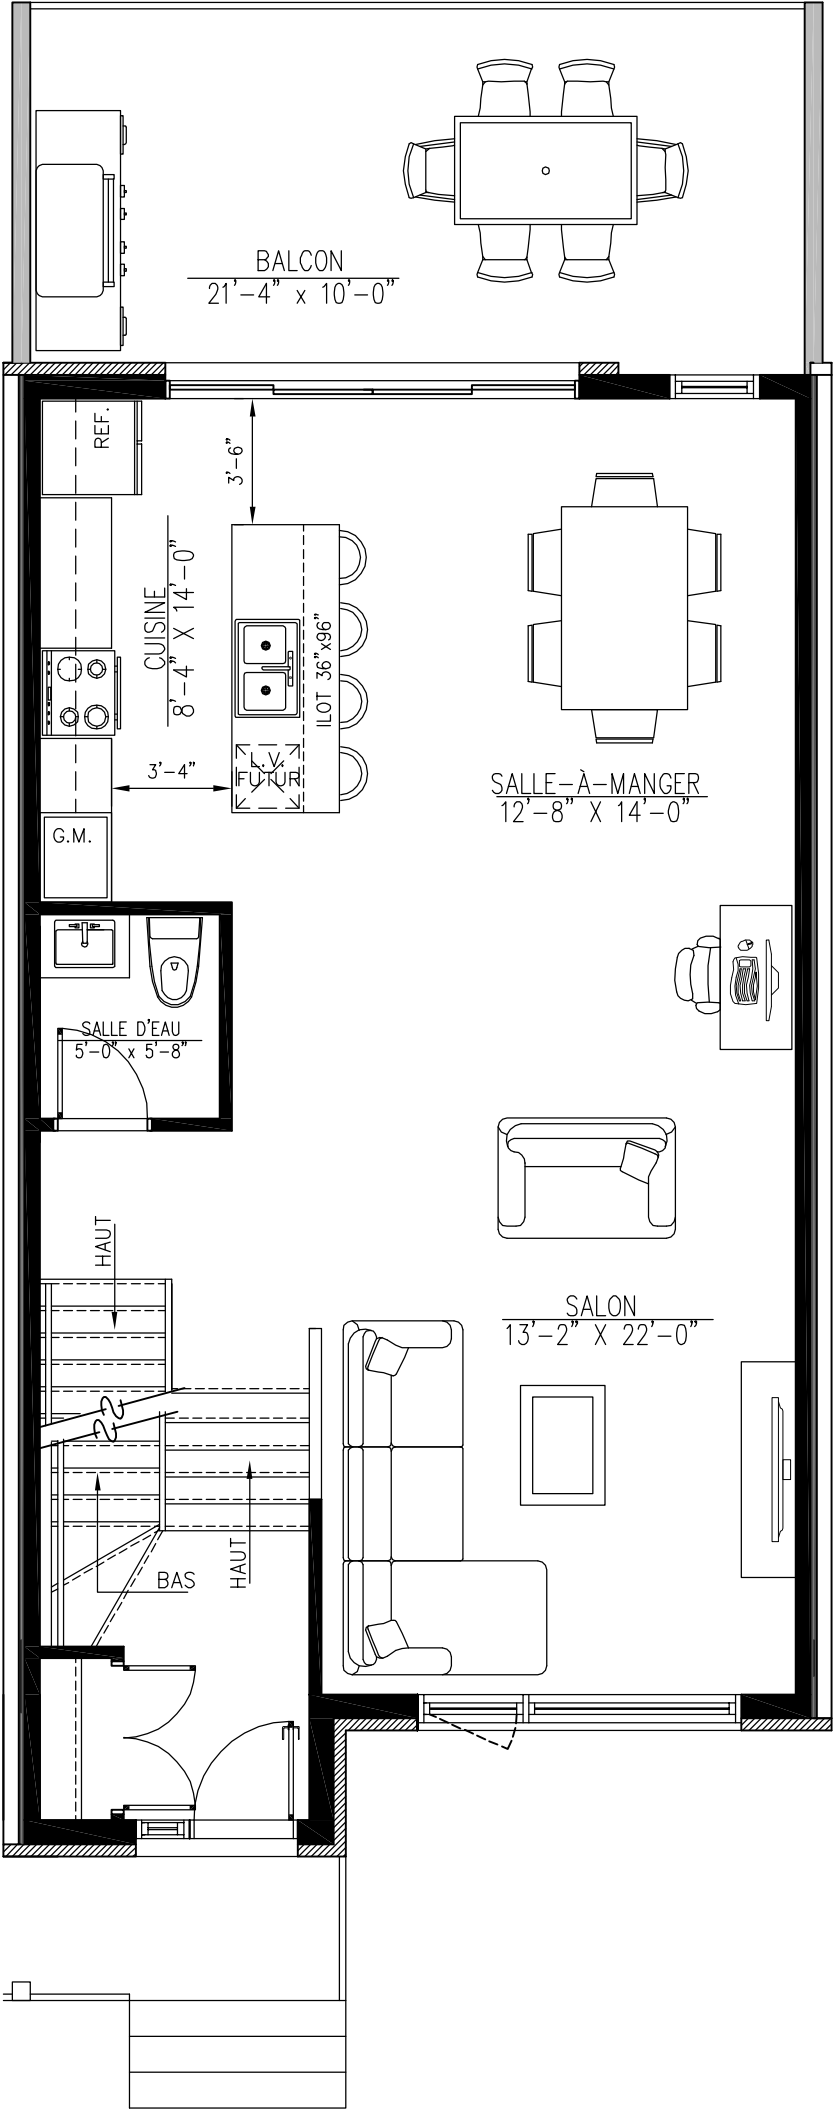


REZ-DE-CHAUSSÉE
UNITÉ DE CENTRE GAUCHE
CUISINE À L'ARRIÈRE
867 pi²
plafond 9'-0"

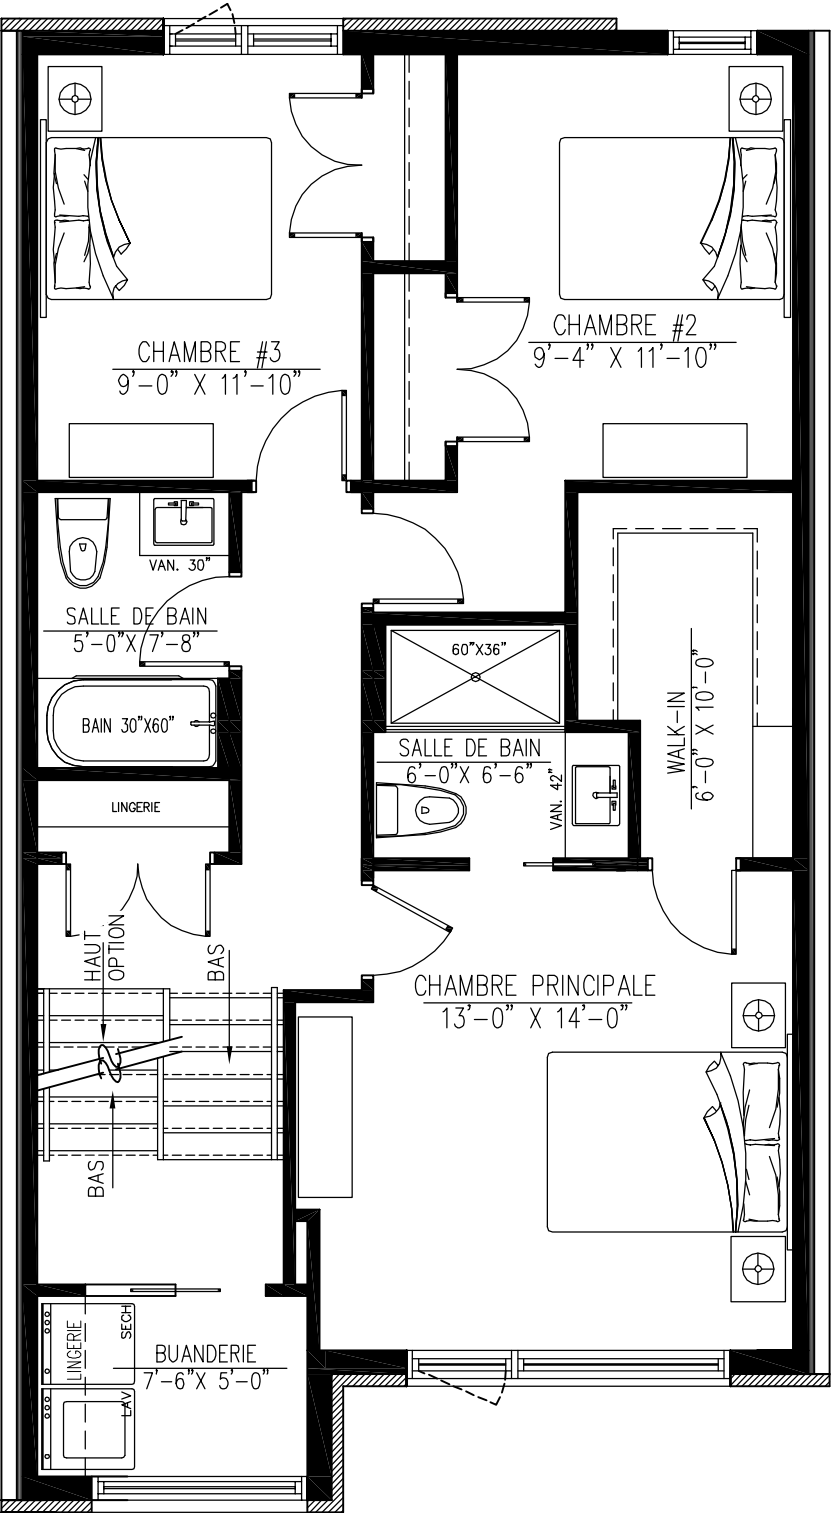


ÉTAGE
UNITÉ DE CENTRE GAUCHE
3 CHAMBRES , 2 SALLES DE BAIN
867 pi²
plafond 8'-0"

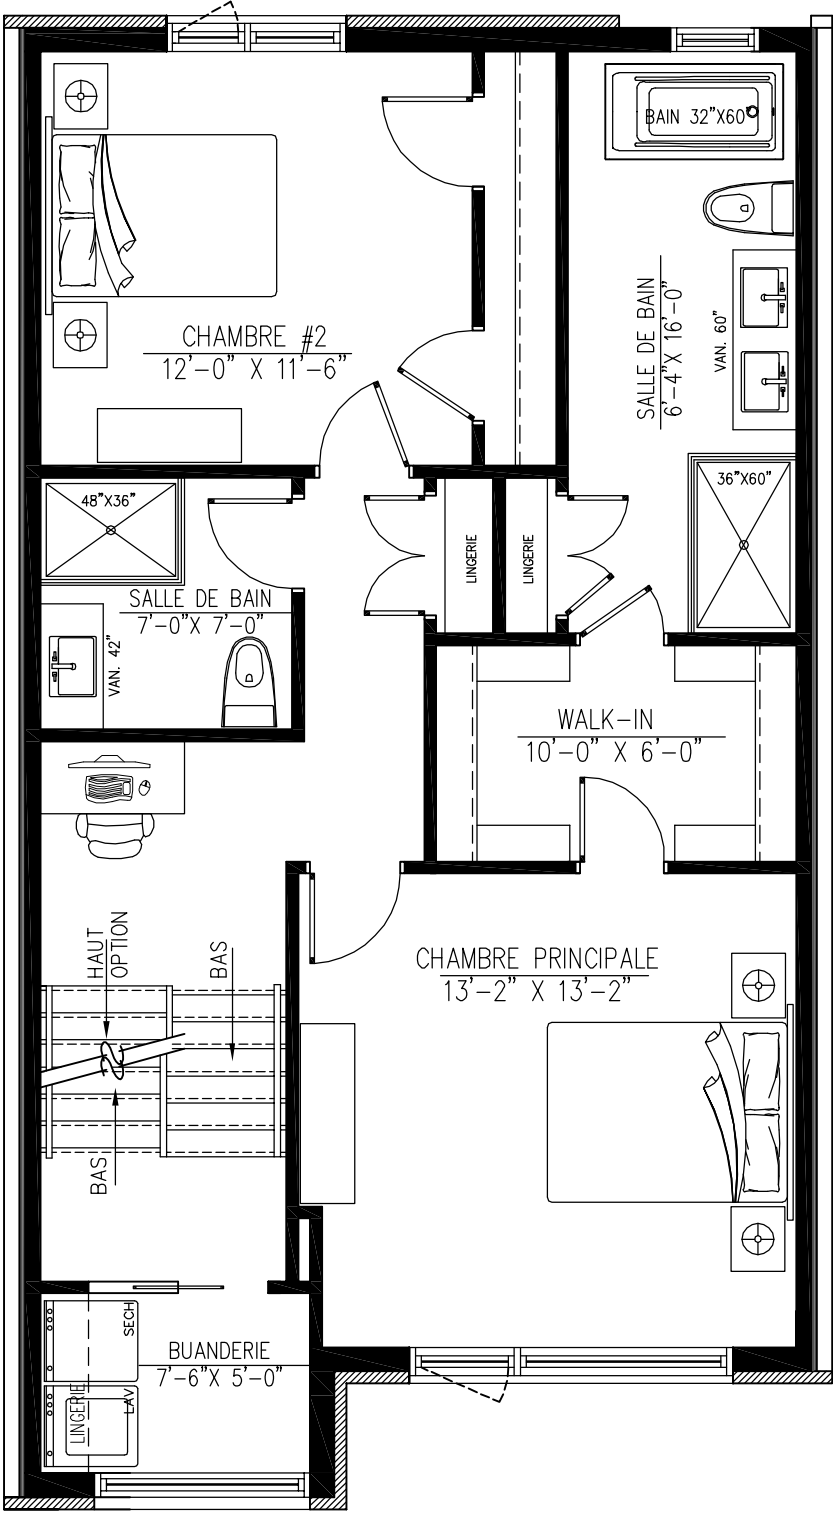

ÉTAGE
UNITÉ DE CENTRE GAUCHE
2 CHAMBRES , 2 SALLES DE BAIN
867 pi²
plafond 8'-0"

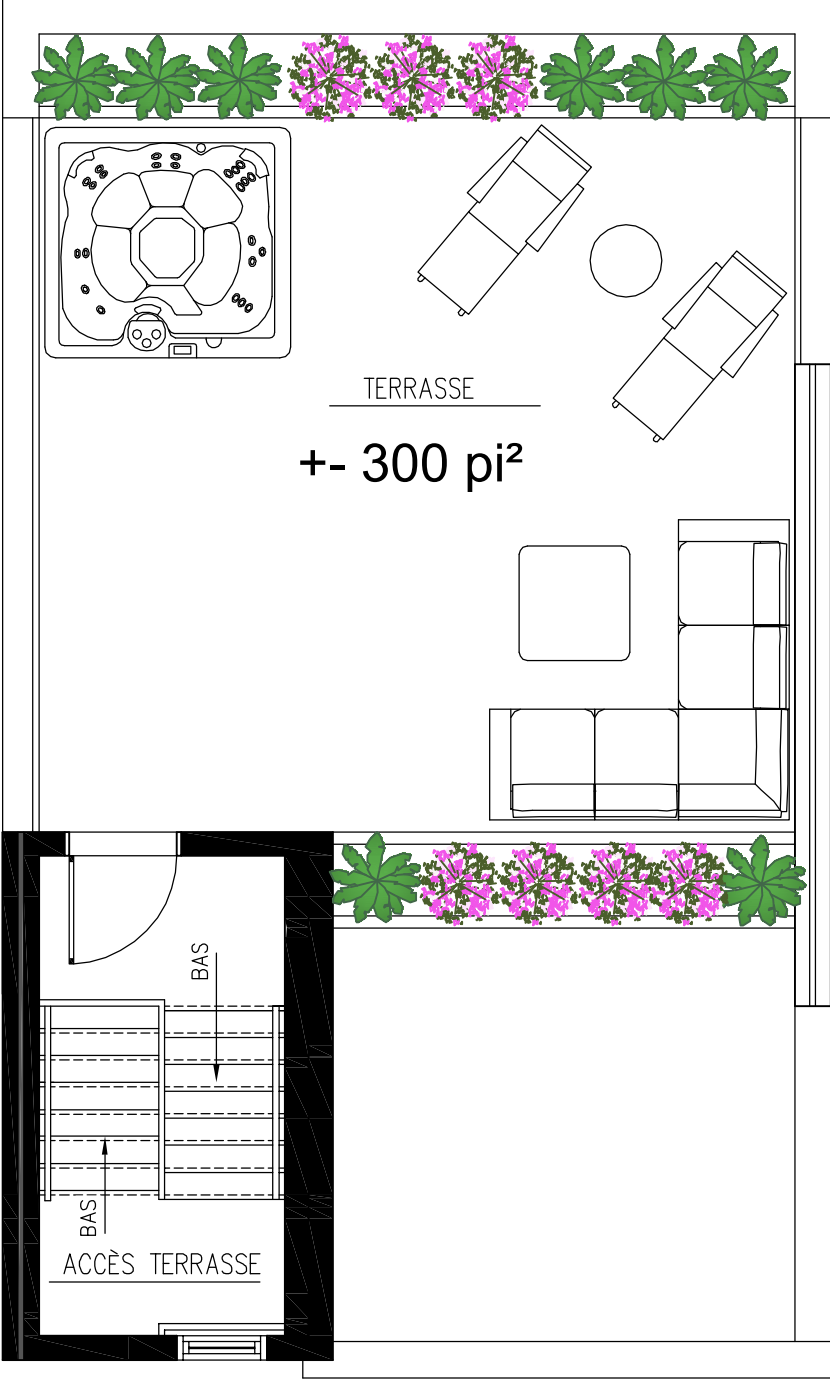

ACCÈS TERRASSE
UNITÉ CENTRE GAUCHE

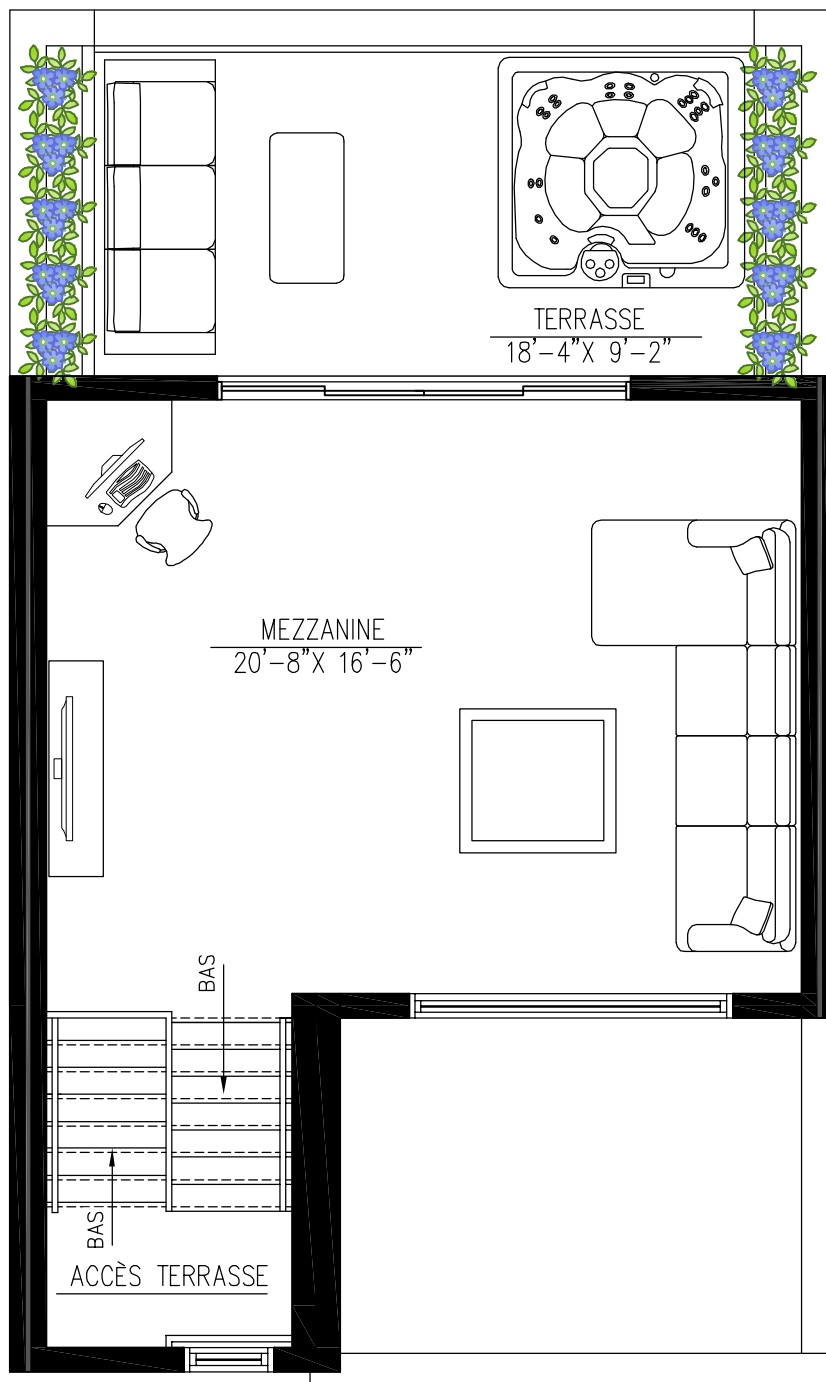

MEZZANINE

UNITÉ CENTRE GAUCHE

+ - 392 pi²

Terrasse = + - 170 pi²

plafond 9'-0"