




SOUS-SOL
UNITÉ DE CENTRE DROIT
PORTE-À-FAUX
 867 pi²
 plafond 9'-0"

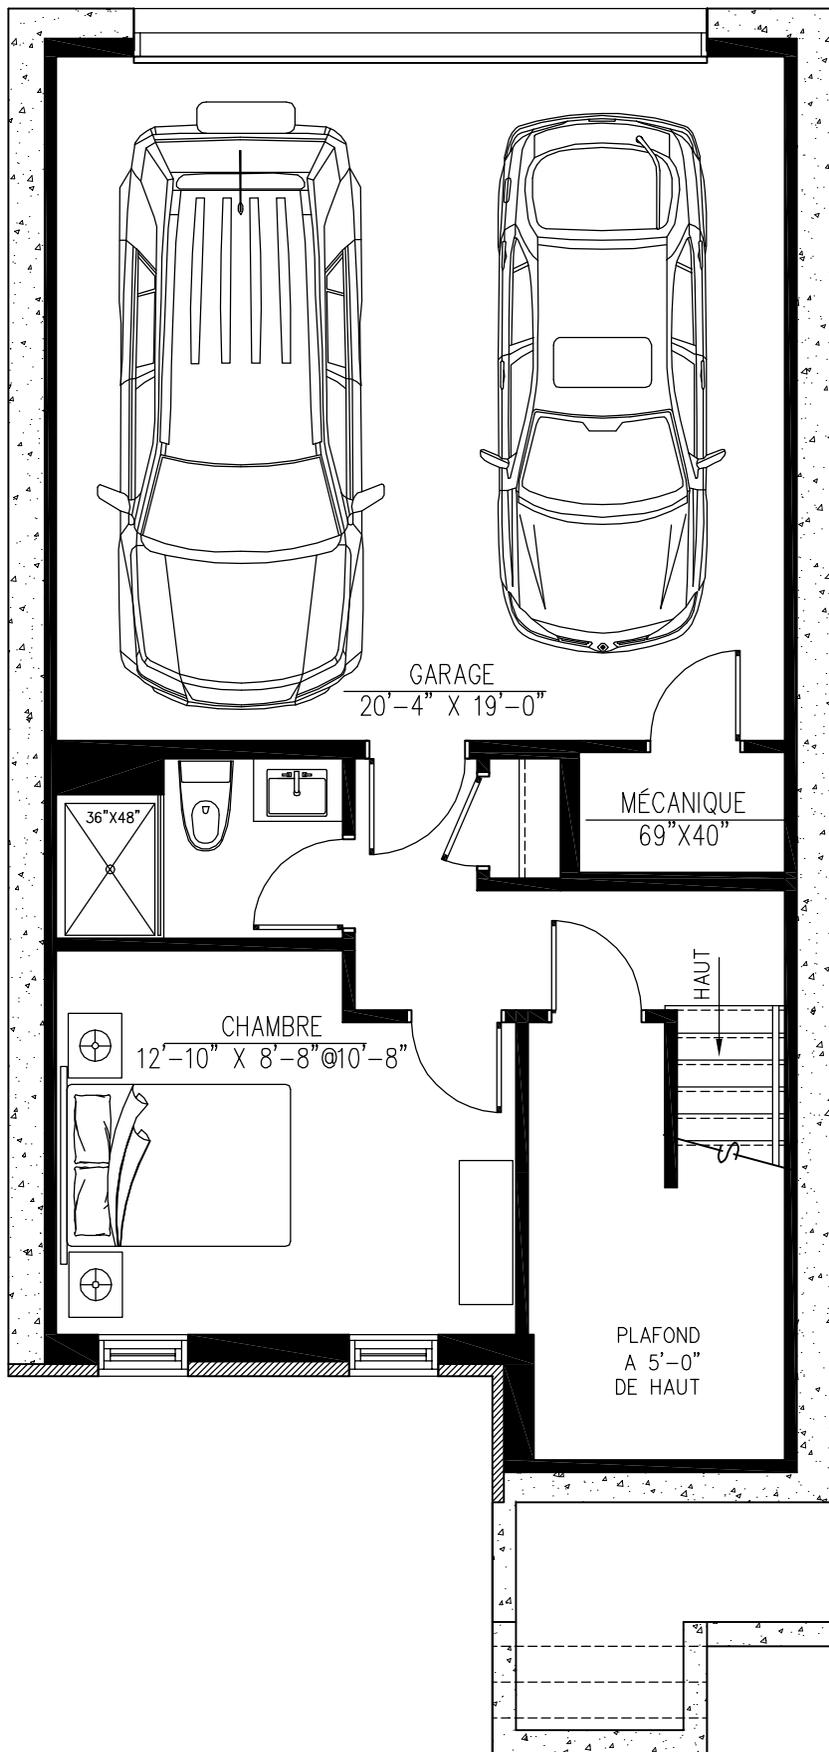


SOUS-SOL
UNITÉ DE CENTRE DROIT
PORTE-À-FAUX
SALLE DE BAIN ET CHAMBRE
 867 pi²
 plafond 9'-0"

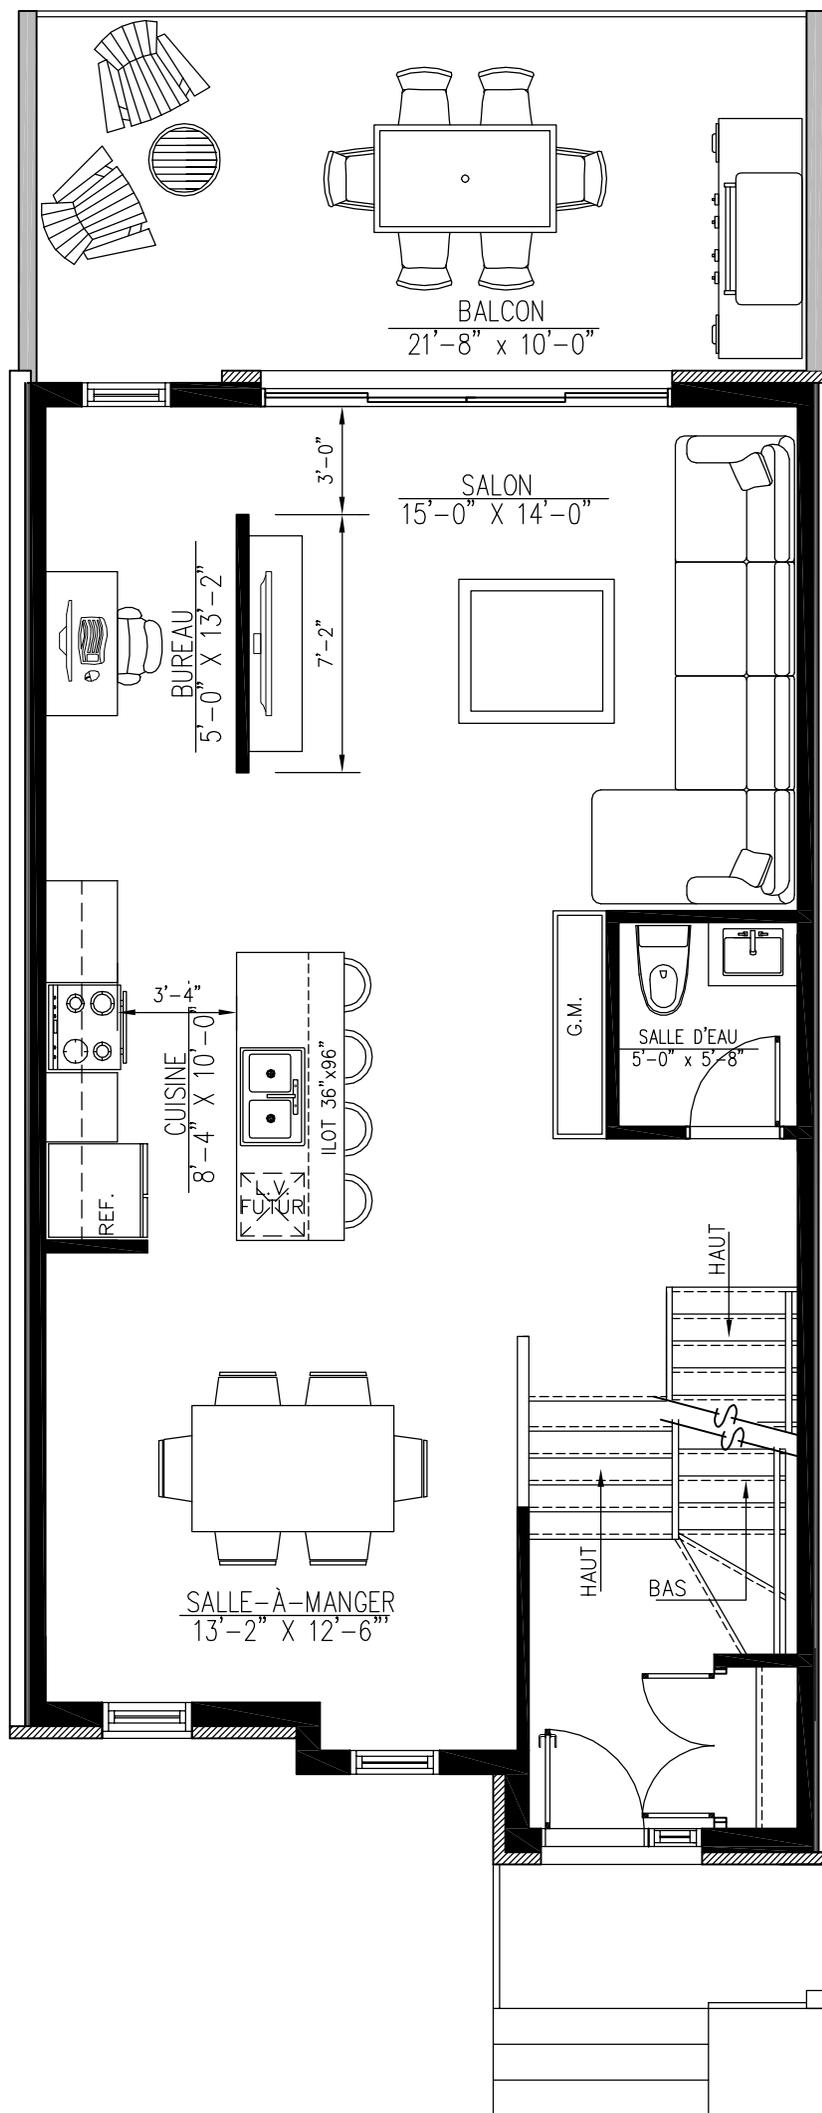

REZ-DE-CHAUSSÉE
 UNITÉ DE CENTRE DROIT
 PORTE-À-FAUX
 CUISINE AU CENTRE
 SALON MI MUR
 873 pi²
 plafond 9'-0"

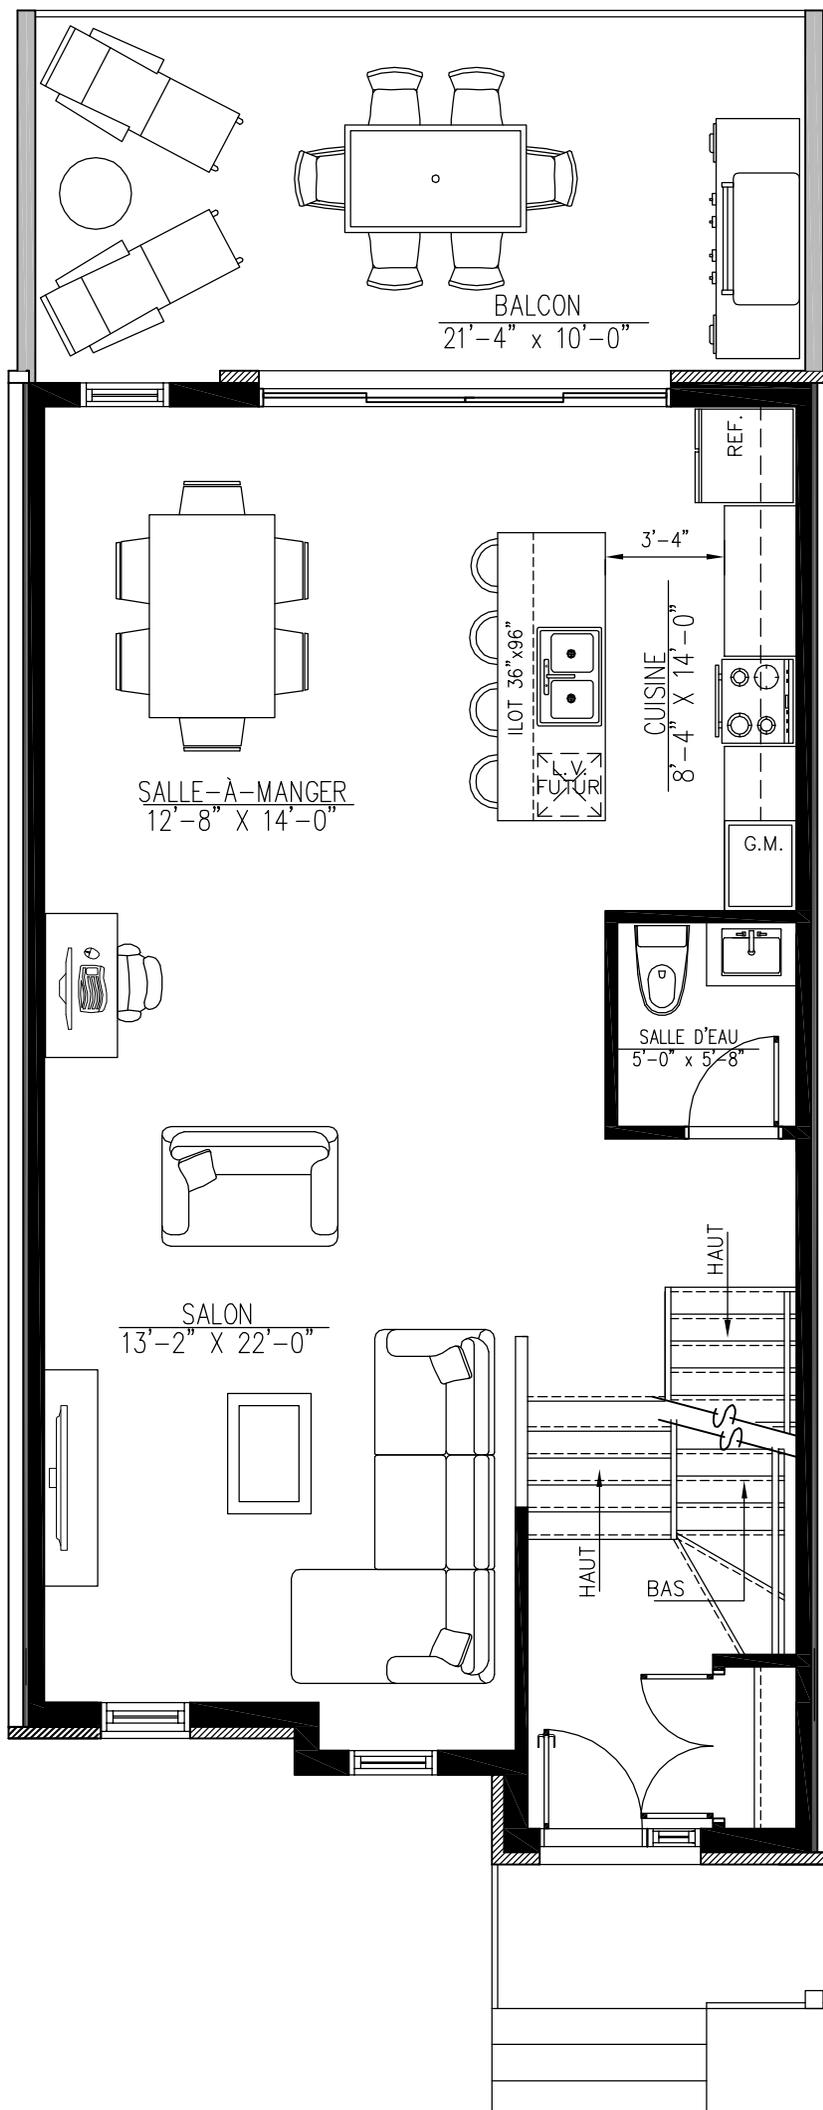

REZ-DE-CHAUSSÉE
UNITÉ DE CENTRE DROIT
PORTE-À-FAUX
CUISINE À L'ARRIÈRE
 873 pi²
 plafond 9'-0"

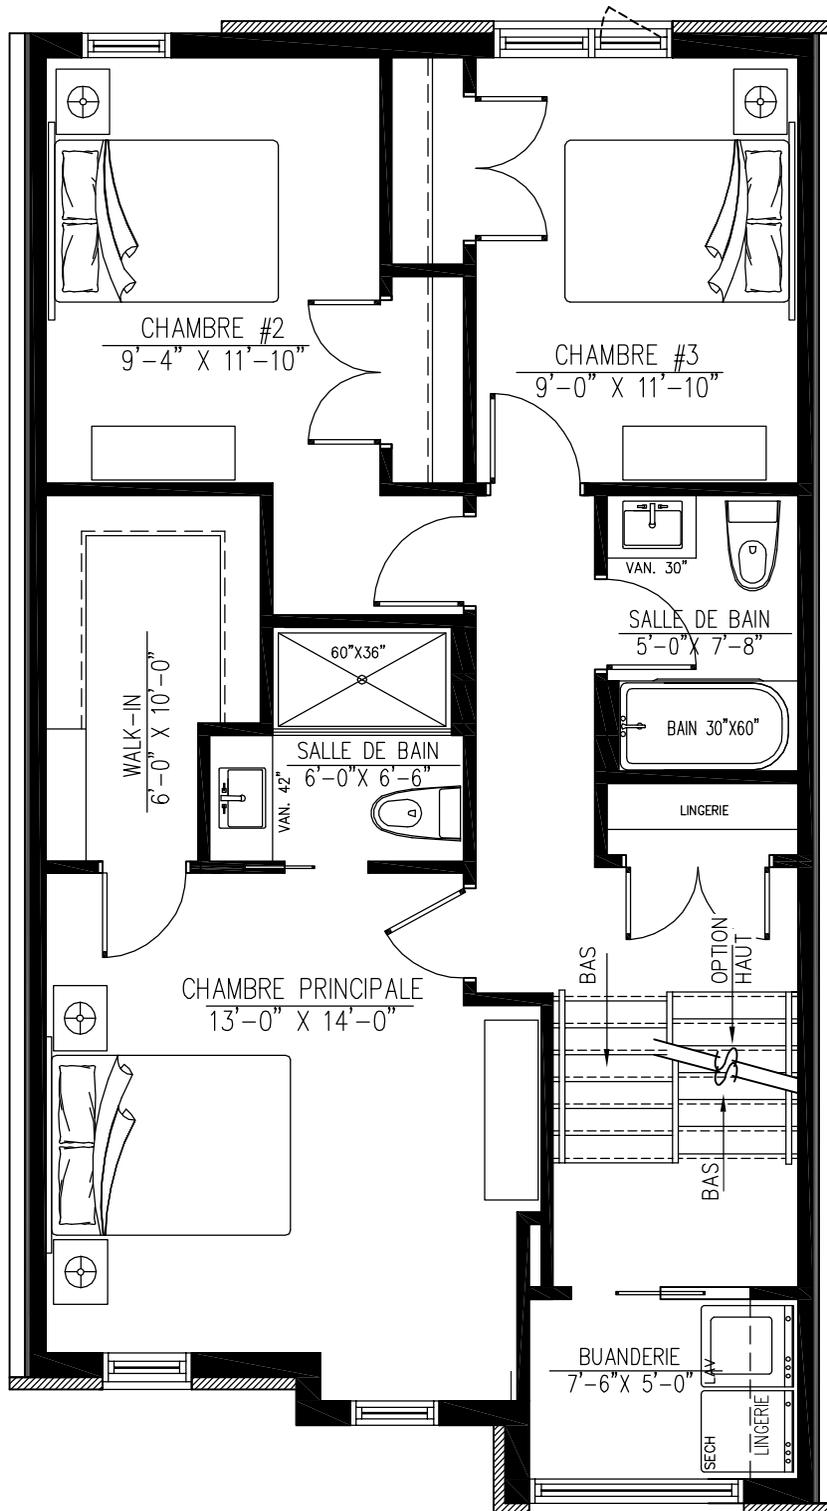

ÉTAGE


UNITÉ DE CENTRE DROIT

PORTE-À-FAUX


3 CHAMBRES , 2 SALLES DE BAIN

873 pi²

plafond 8'-0"

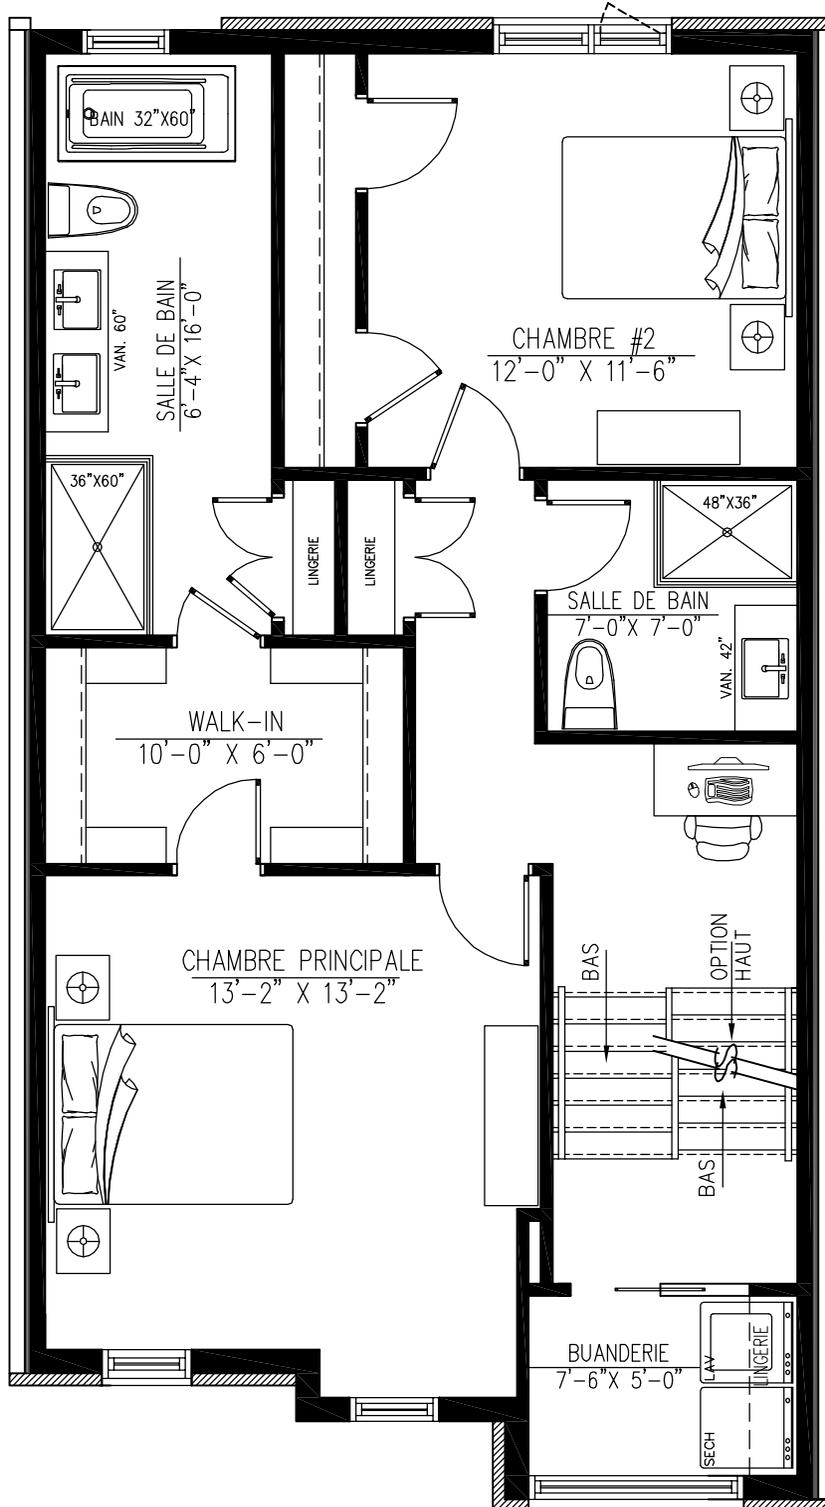

ÉTAGE
UNITÉ DE CENTRE DROIT
PORTE-À-FAUX
2 CHAMBRES , 2 SALLES DE BAIN
873 pi²
plafond 8'-0"

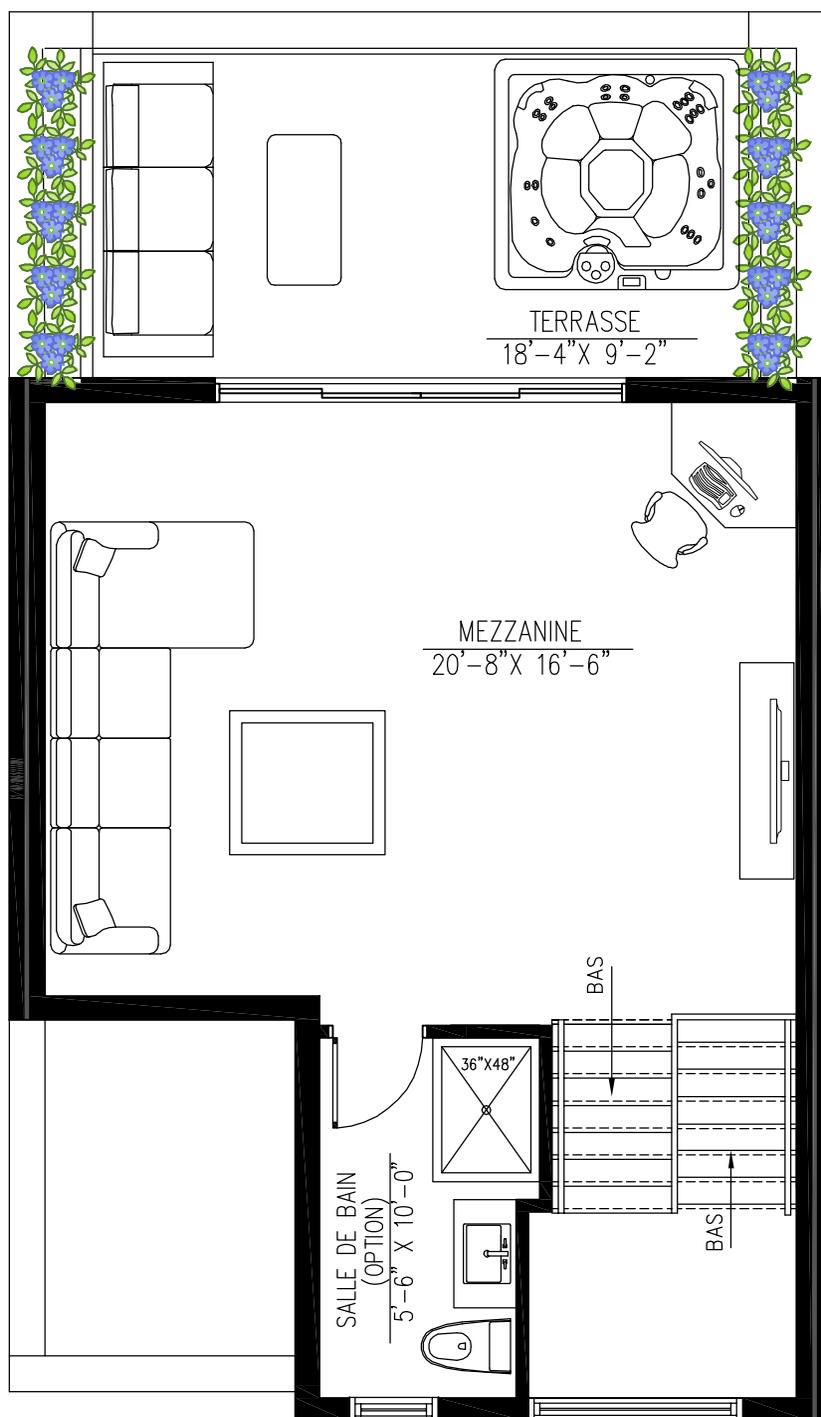

MEZZANINE
 UNITÉ CENTRE DROIT
 PORTE-À-FAUX
 +- 468 pi²
 TERRASSE = +- 170 pi²
 plafond 9'-0"

OPTION
ACCÈS TERRASSE
+- 300 PIEDS CARRÉS
PLAN A VENIR