


**SOUS-SOL**  
**UNITÉ DE CENTRE GAUCHE**  
**PORTE-À-FAUX**  
 867 pi<sup>2</sup>  
 plafond 9'-0"

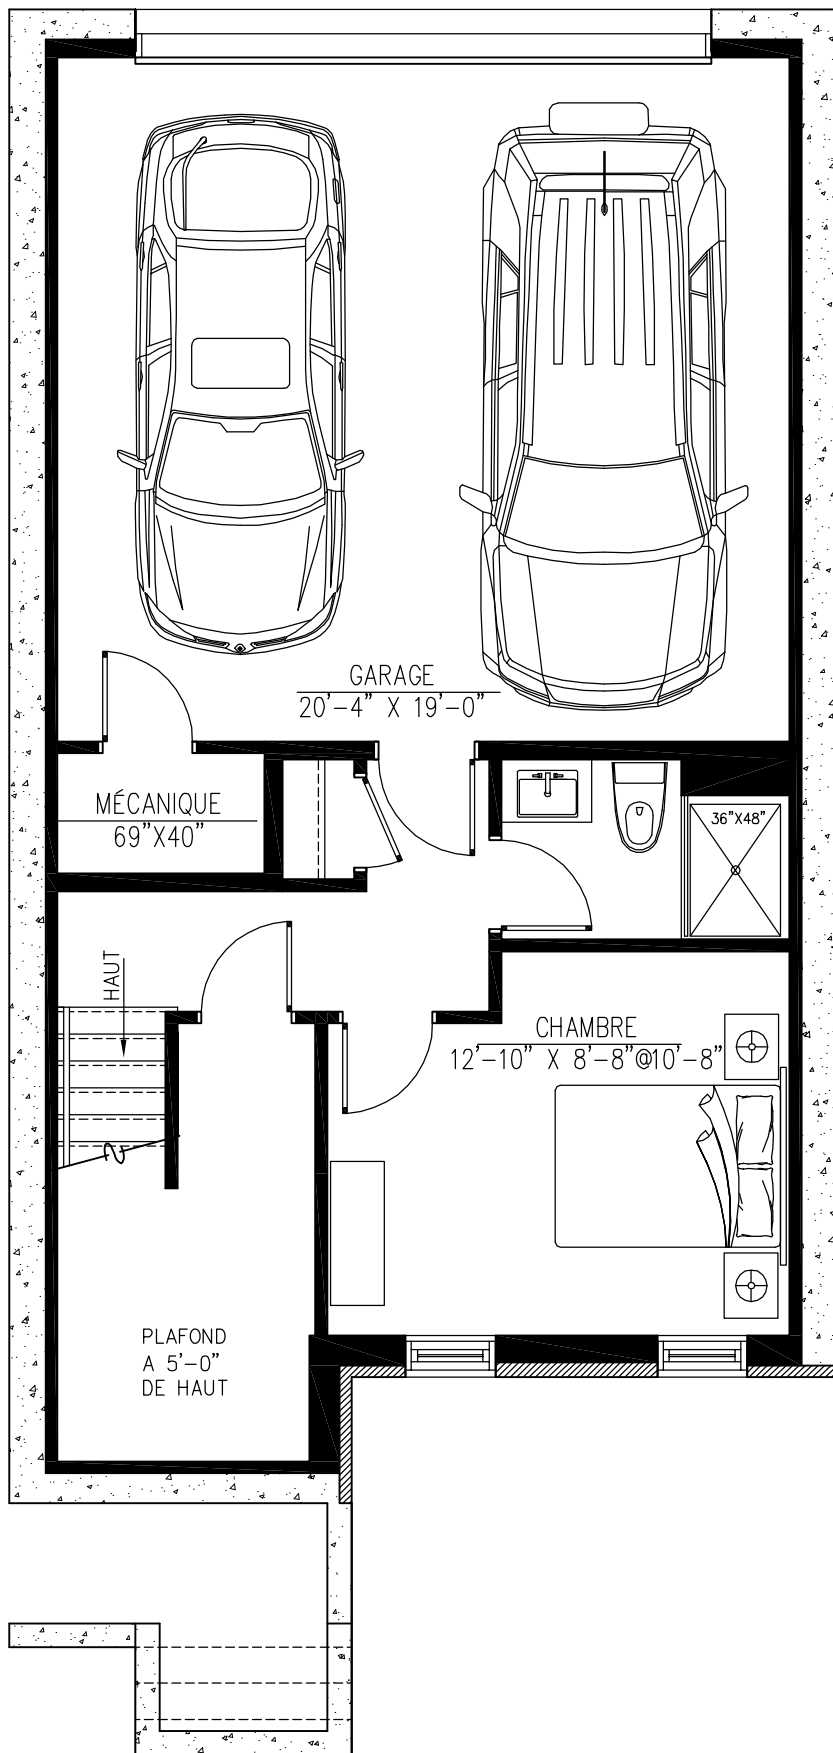

**SOUS-SOL**


**UNITÉ DE CENTRE GAUCHE**

**PORTE-À-FAUX**


**SALLE DE BAIN ET CHAMBRE**

**867 pi<sup>2</sup>**


**plafond 9'-0"**

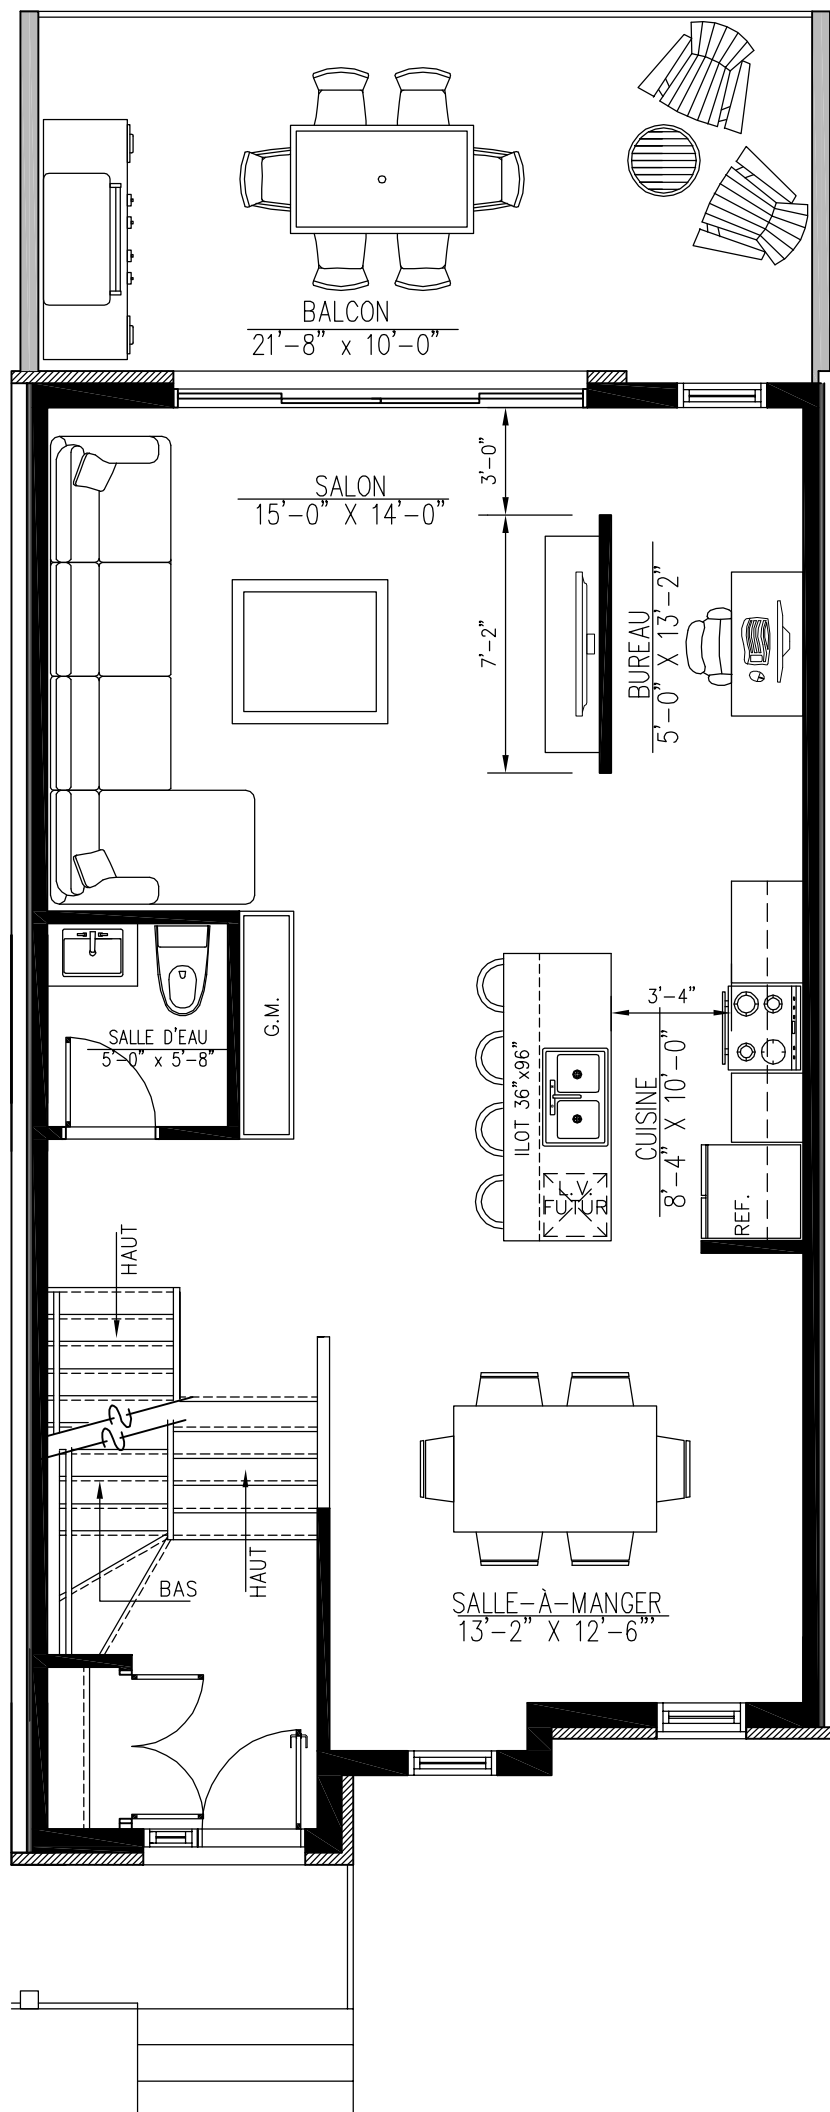

REZ-DE-CHAUSSÉE  
 UNITÉ DE CENTRE GAUCHE  
 PORTE-À-FAUX  
 CUISINE AU CENTRE  
 SALON MI MUR  
 873 pi<sup>2</sup>  
 plafond 9'-0"

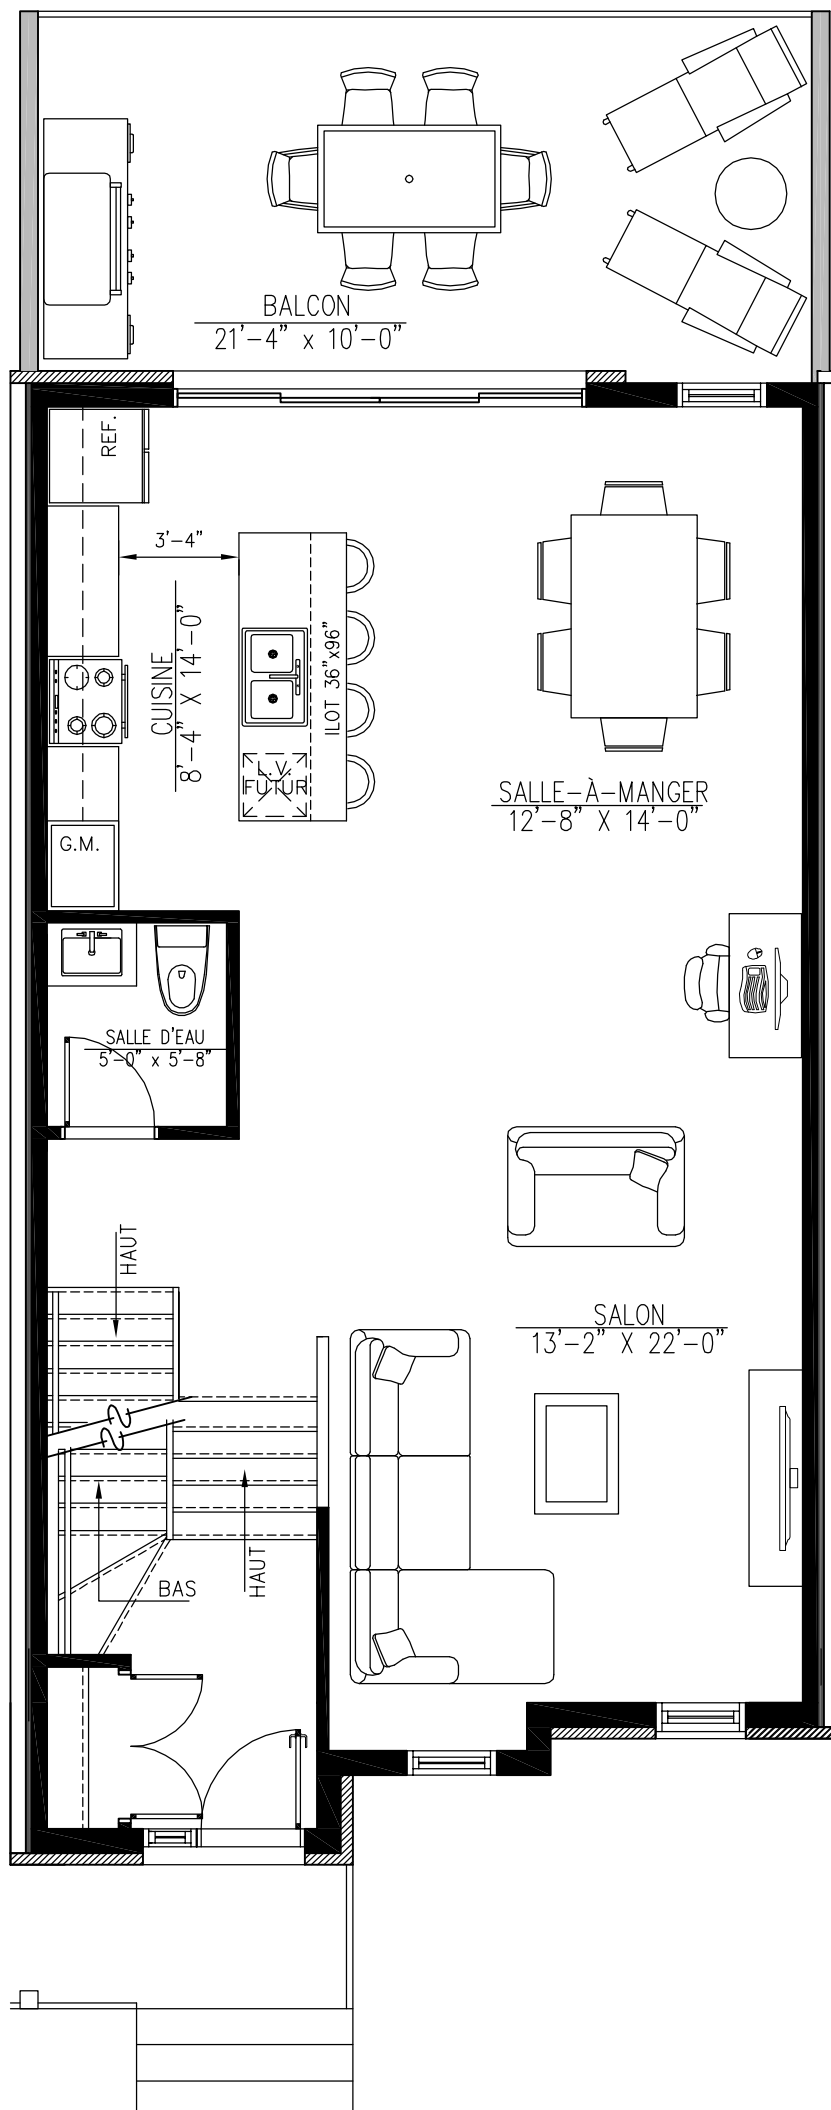

REZ-DE-CHAUSSÉE  
 UNITÉ DE CENTRE GAUCHE  
 PORTE-À-FAUX  
 CUISINE À L'ARRIÈRE  
 873 pi<sup>2</sup>  
 plafond 9'-0"

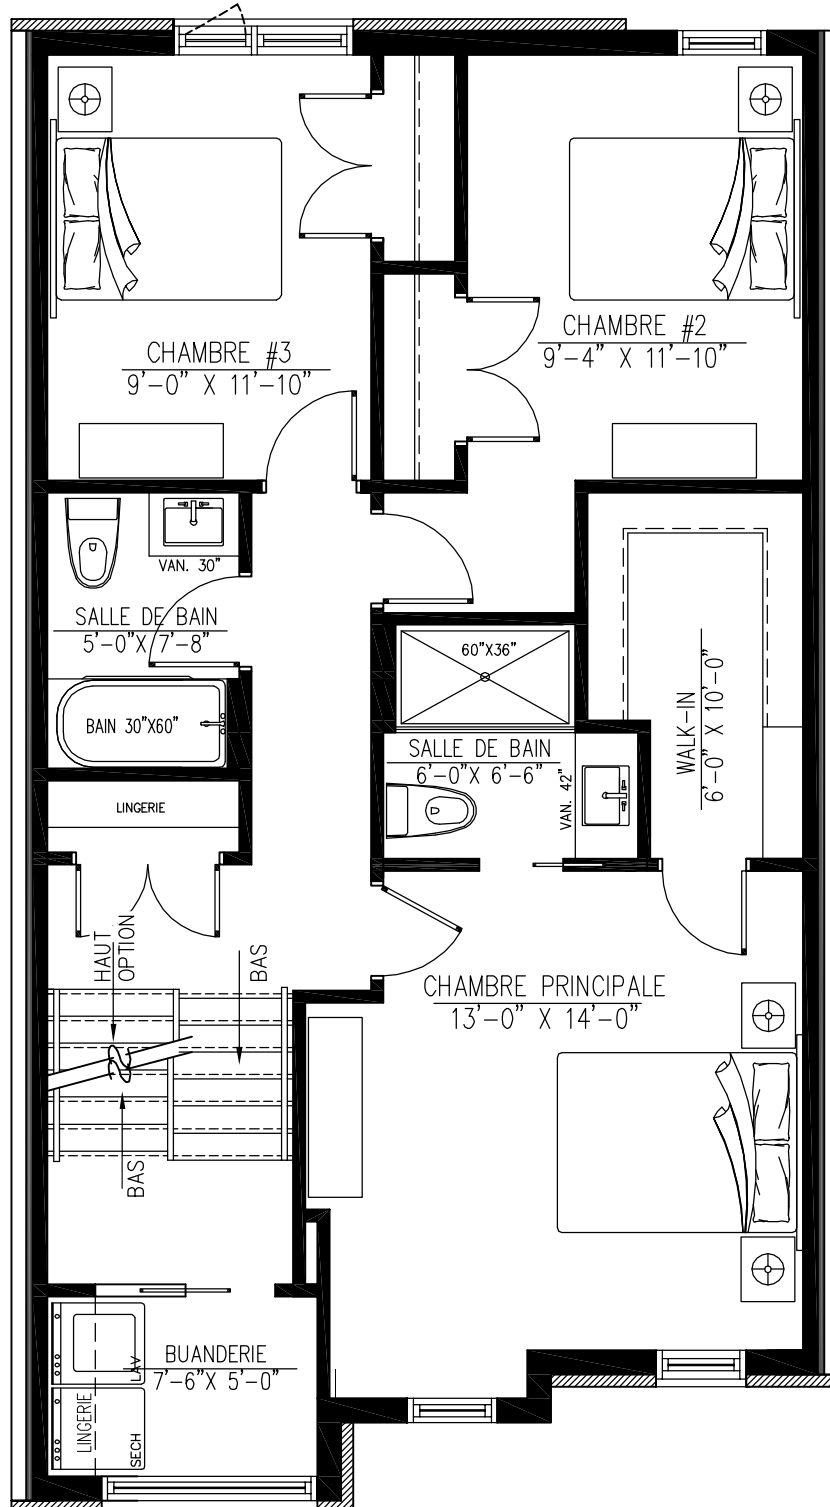

ÉTAGE


UNITÉ DE CENTRE GAUCHE

PORTE-À-FAUX

3 CHAMBRES , 2 SALLES DE BAIN

873 pi<sup>2</sup>

plafond 8'-0"

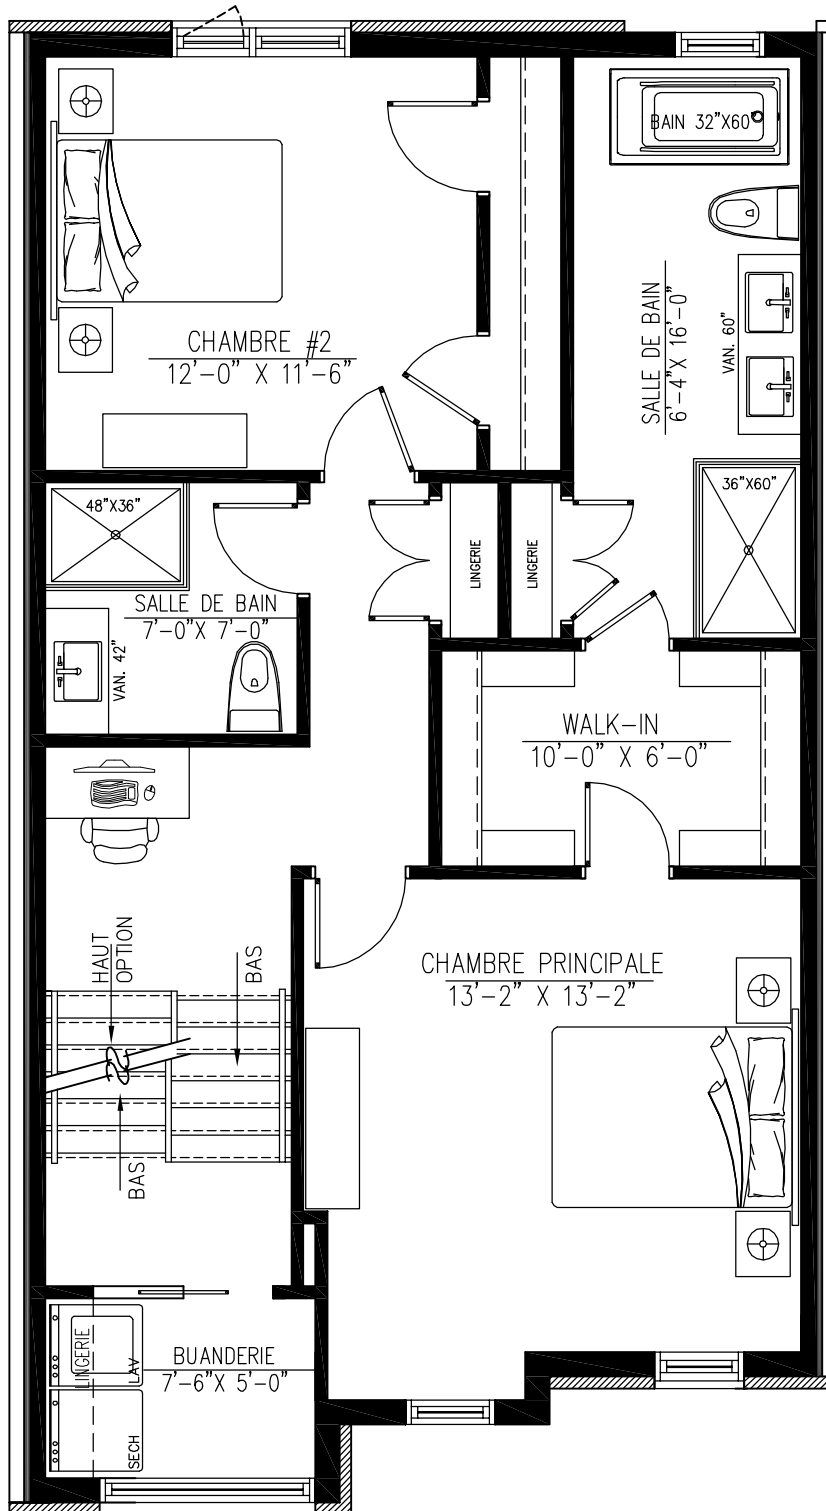

ÉTAGE


UNITÉ DE CENTRE GAUCHE

PORTE-À-FAUX

2 CHAMBRES , 2 SALLES DE BAIN

873 pi<sup>2</sup>

plafond 8'-0"

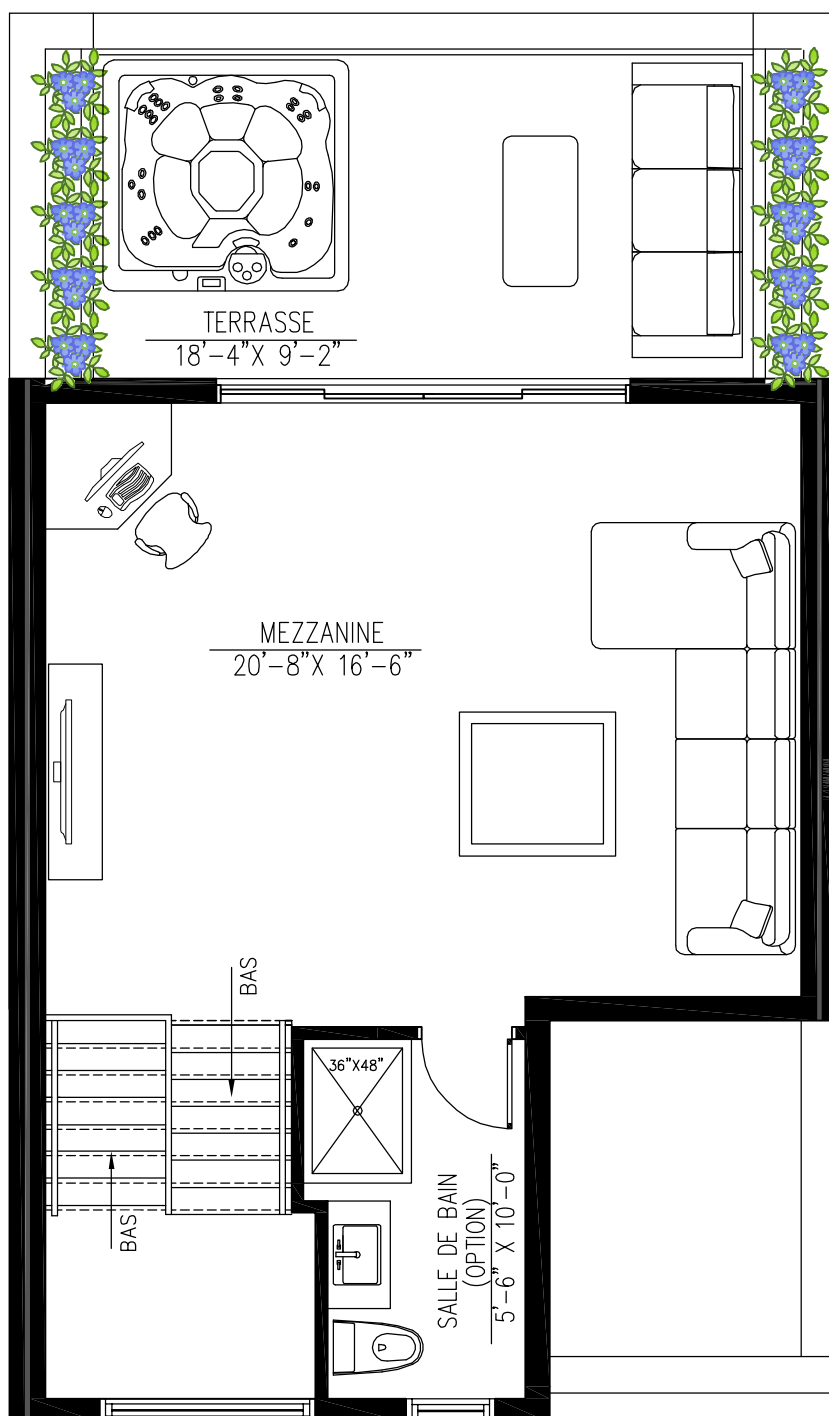

MEZZANINE  
 UNITÉ CENTRE GAUCHE  
 PORTE-À-FAUX  
 +- 468 pi<sup>2</sup>  
 TERRASSE = +- 170 pi<sup>2</sup>  
 plafond 9'-0"

ACCES TERRASSE  
+- 300 PIEDS  
CARRÉS  
PLAN A VENIR