


SOUS-SOL

UNITÉ DE CENTRE DROIT


SALLE DE BAIN ET CHAMBRE

867 pi<sup>2</sup>


plafond 8'-0"

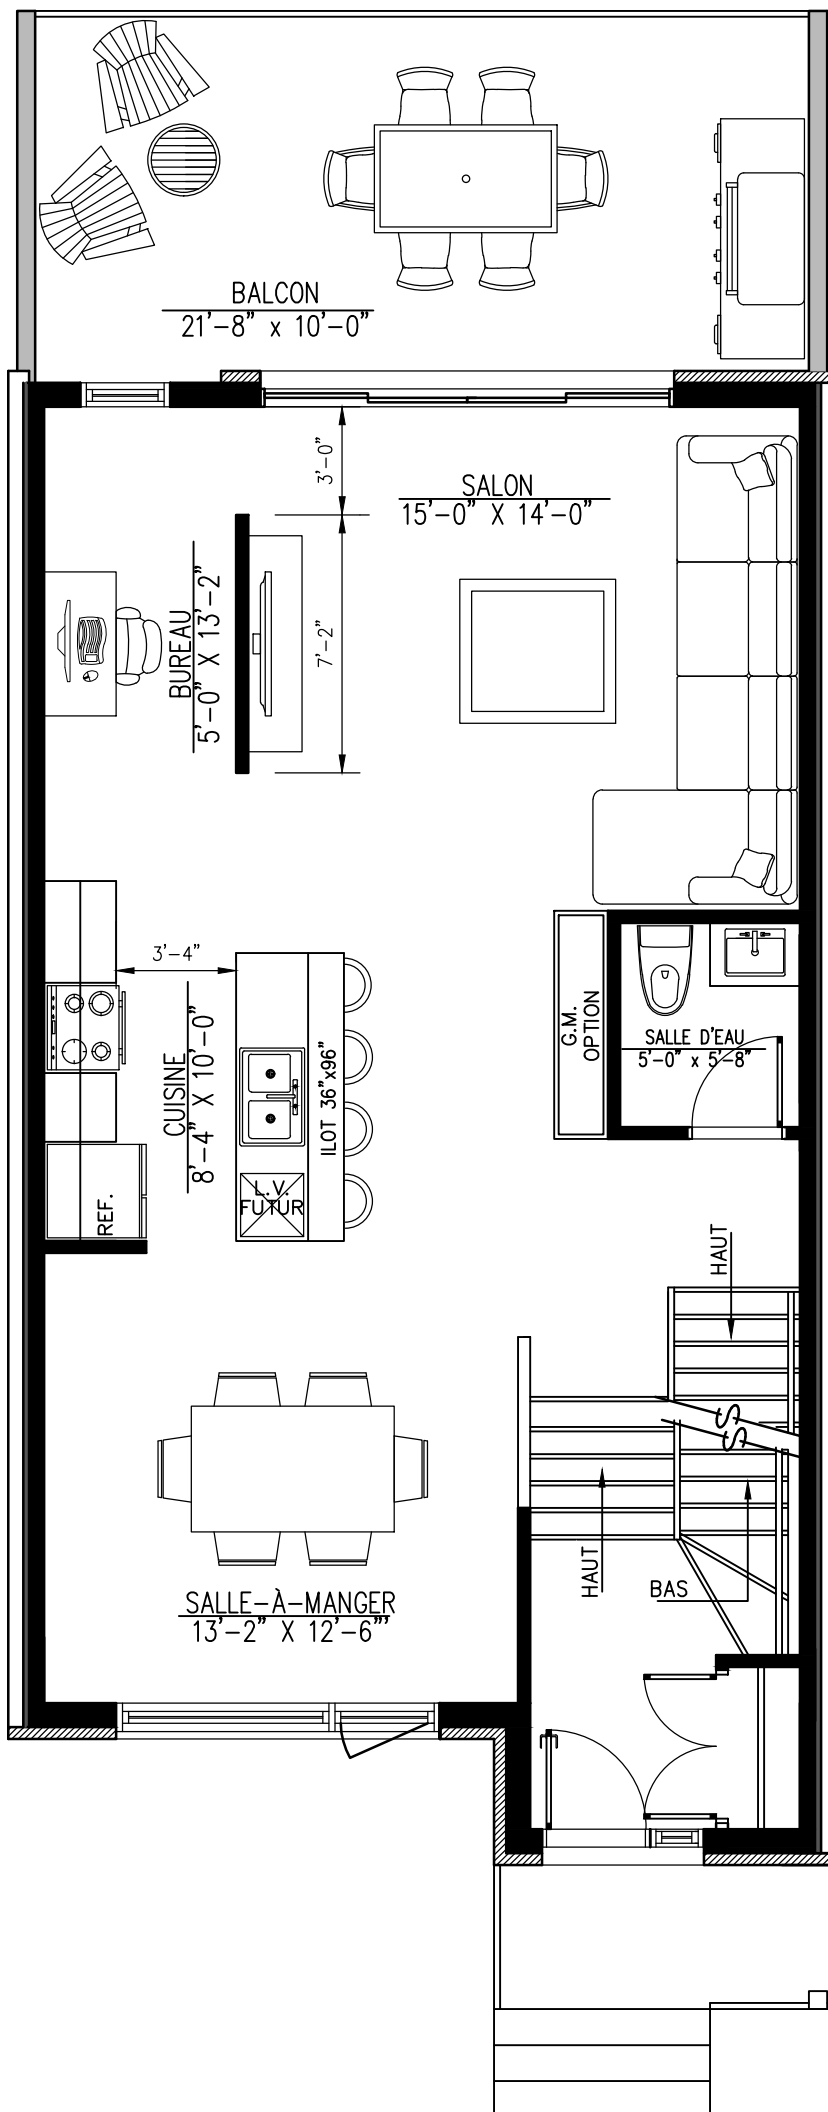


REZ-DE-CHAUSSÉE  
 UNITÉ DE CENTRE DROITE  
 CUISINE AU CENTRE  
 SALON MI MUR  
 867 pi<sup>2</sup>  
 plafond 9'-0"

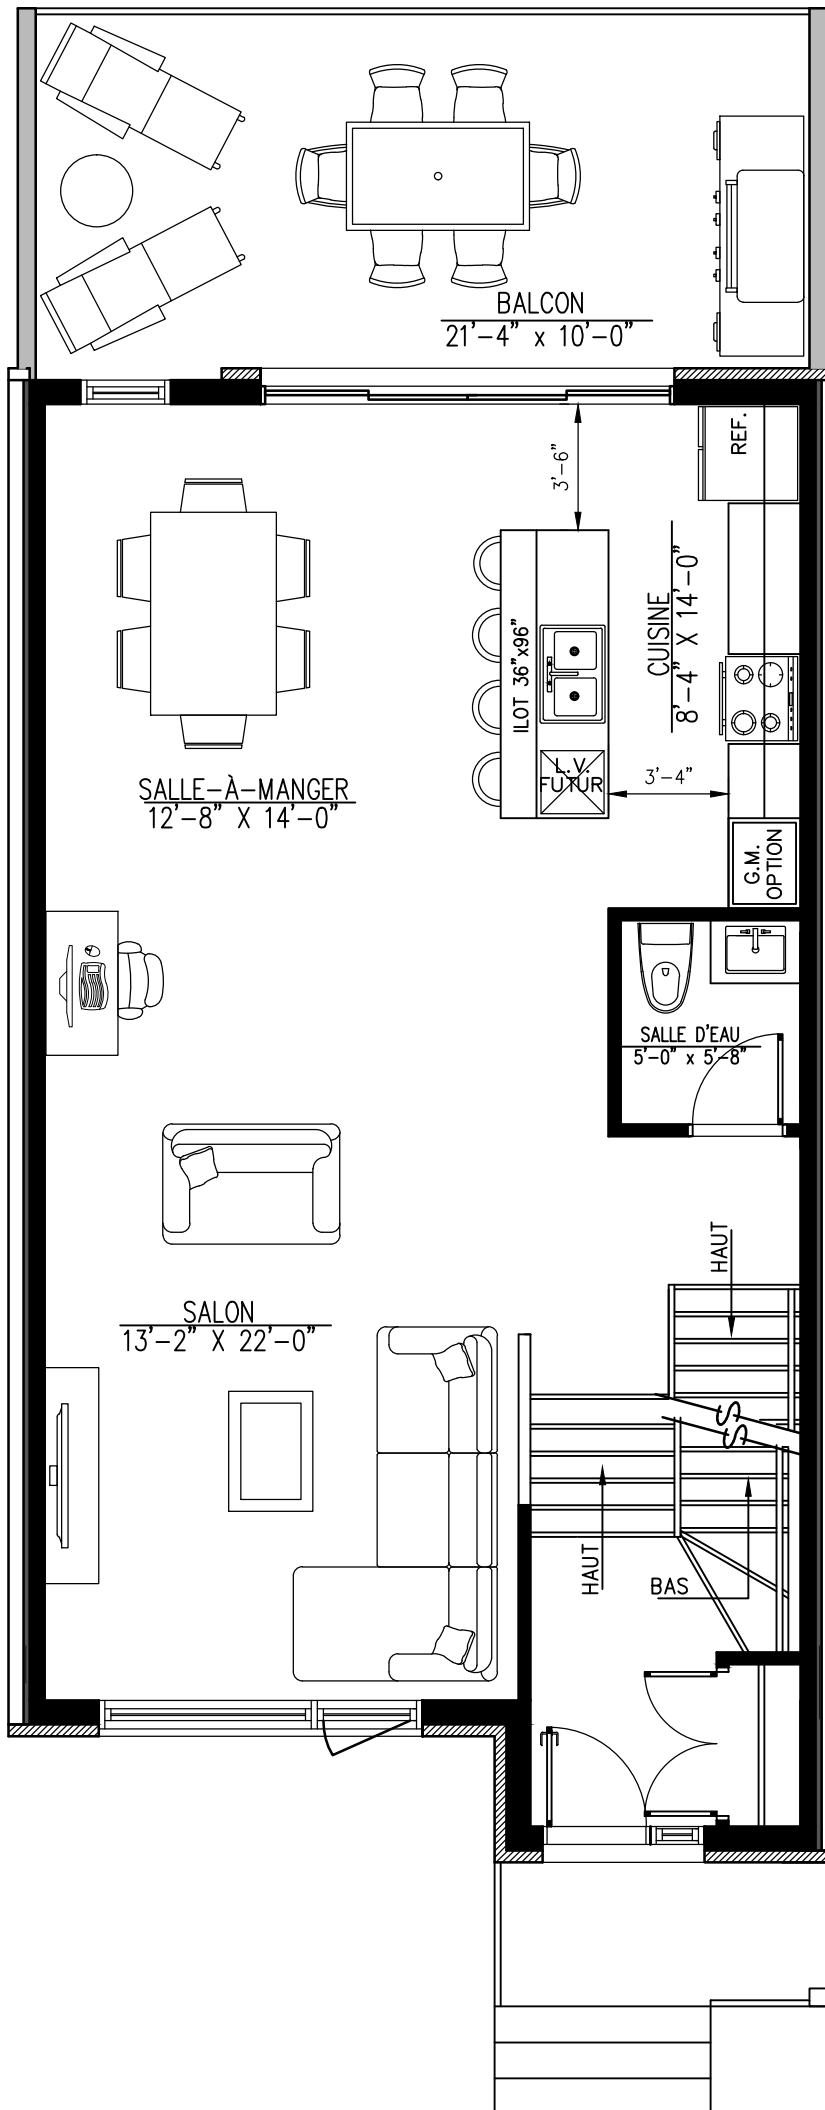

**REZ-DE-CHAUSSÉE**  
**UNITÉ DE CENTRE DROITE**  
**CUISINE À L'ARRIÈRE**  
 867 pi<sup>2</sup>  
 plafond 9'-0"

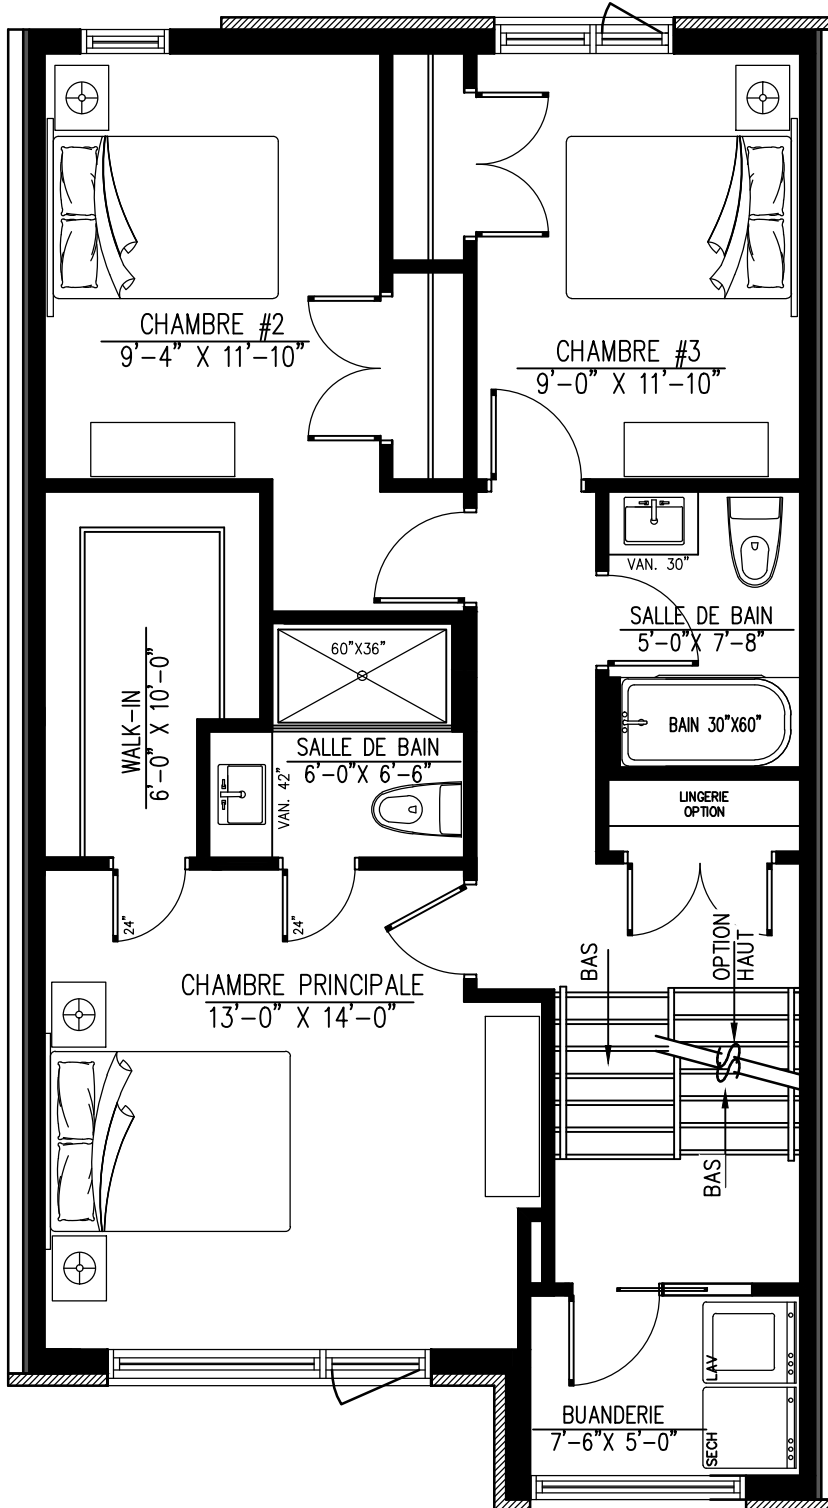

ÉTAGE  
 UNITÉ DE CENTRE DROIT  
 3 CHAMBRES , 2 SALLES DE BAIN  
 867 pi<sup>2</sup>  
 plafond 8'-0"

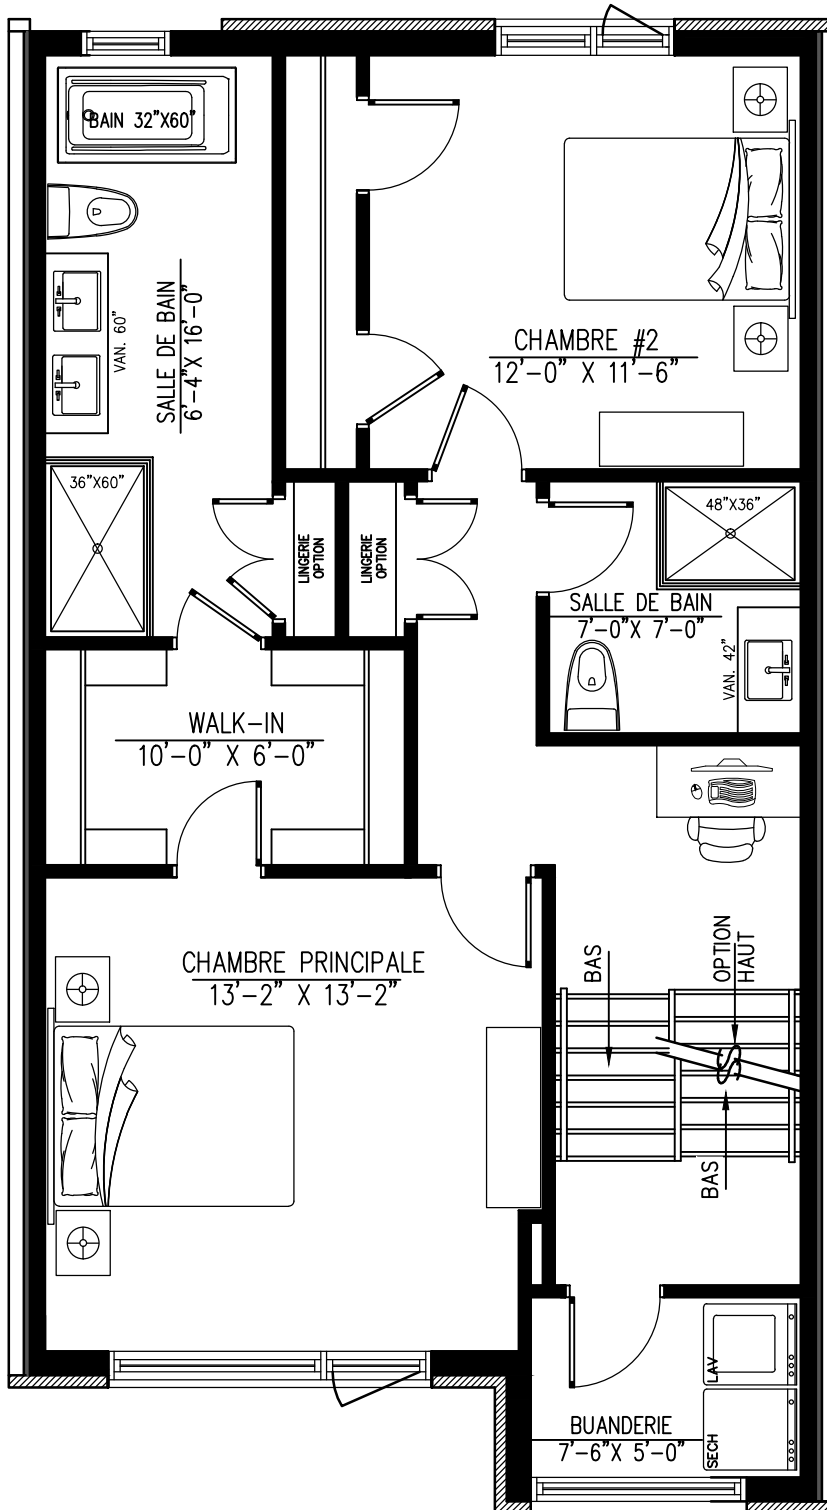


**ÉTAGE**

**UNITÉ DE CENTRE DROIT**


**2 CHAMBRES , 2 SALLES DE BAIN**

**867 pi<sup>2</sup>**

**plafond 8'-0"**

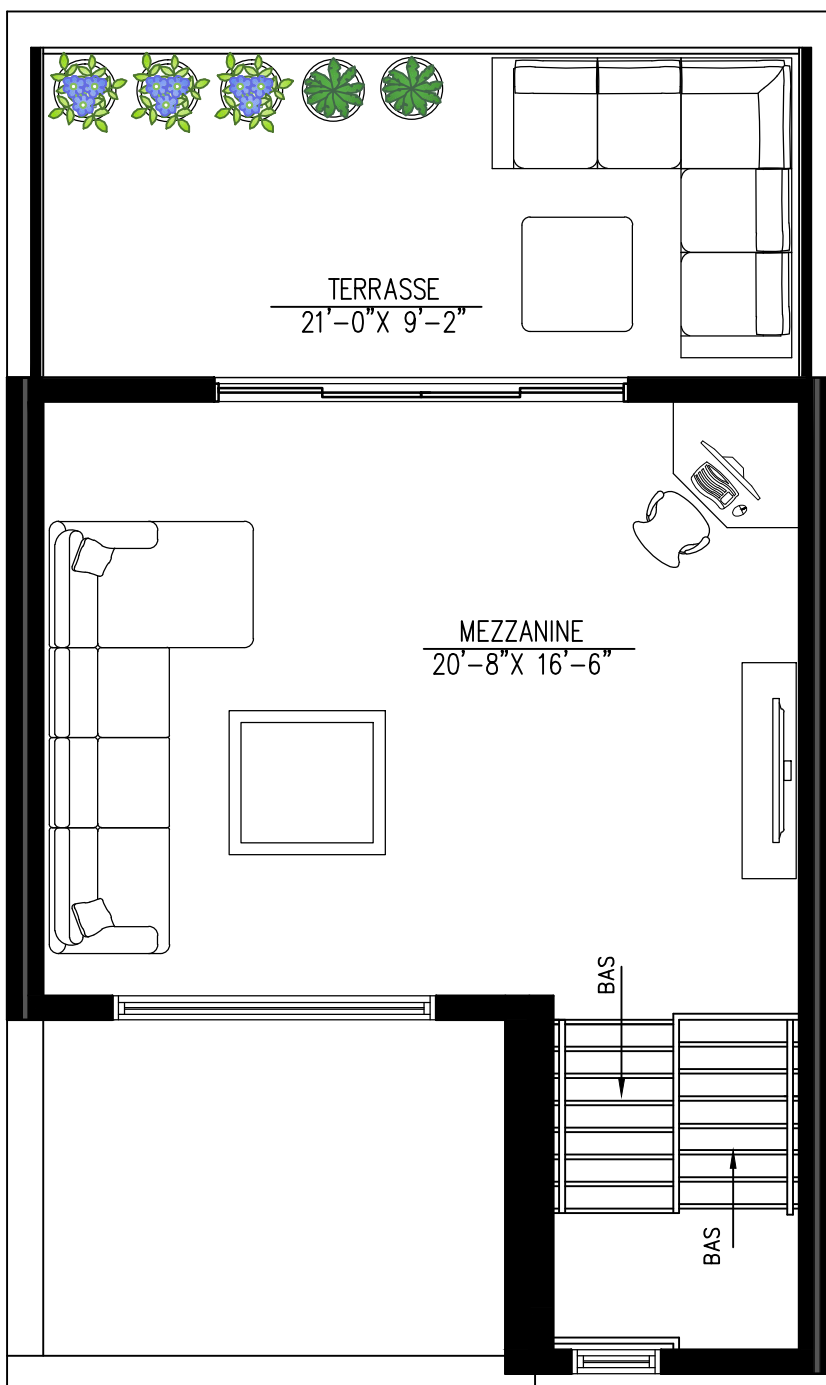

MEZZANINE  
UNITÉ CENTRE DROIT  
392 pi<sup>2</sup> sans escalier  
terrasse 192pi<sup>2</sup>  
plafond 9'-0"

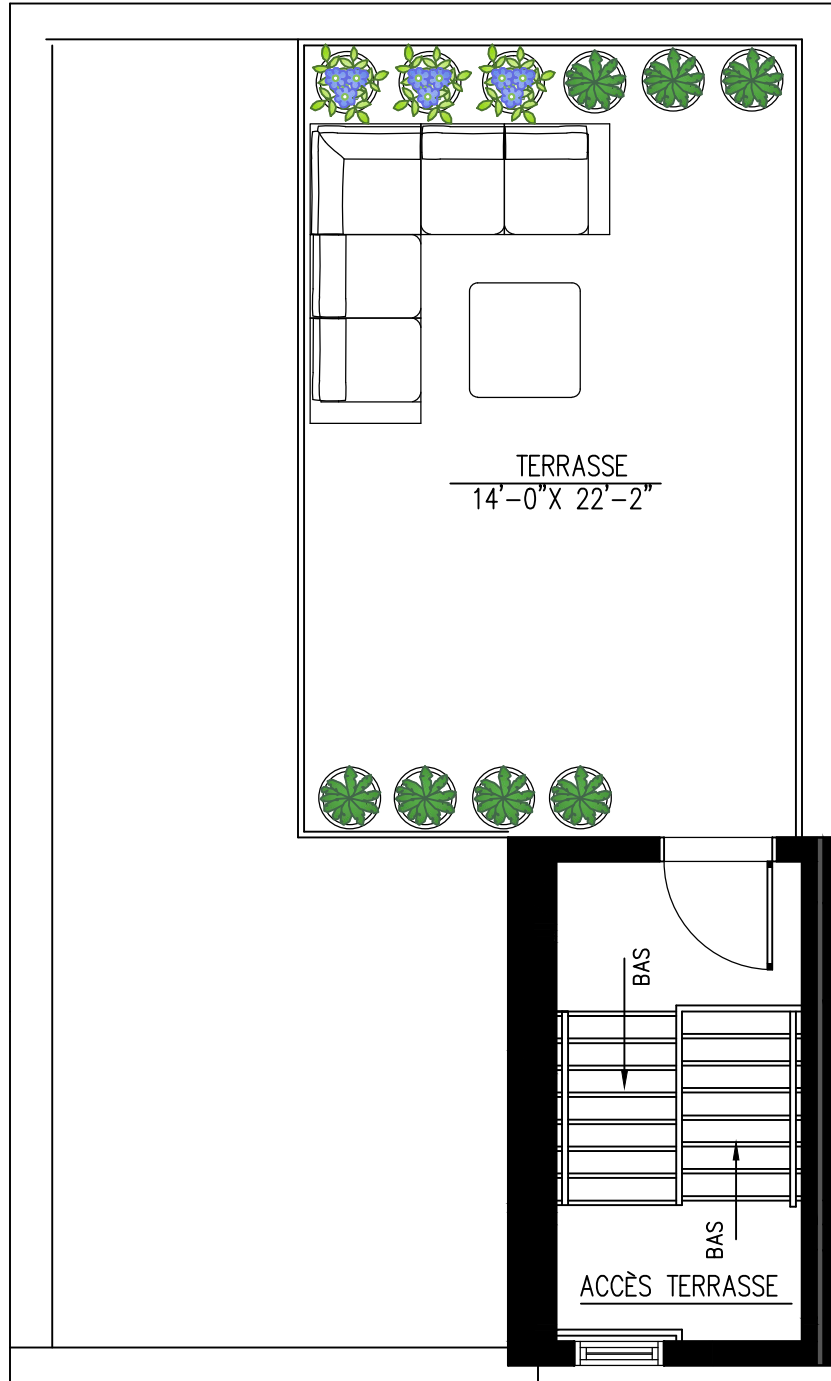

ACCÈS TERRASSE  
UNITÉ CENTRE DROITE  
terrasse 310 pi<sup>2</sup>