

SOUS-SOL


UNITÉ DE CENTRE DROIT

PORTE-À-FAUX

SALLE DE BAIN ET CHAMBRE

867 pi<sup>2</sup>

plafond 8'-0"

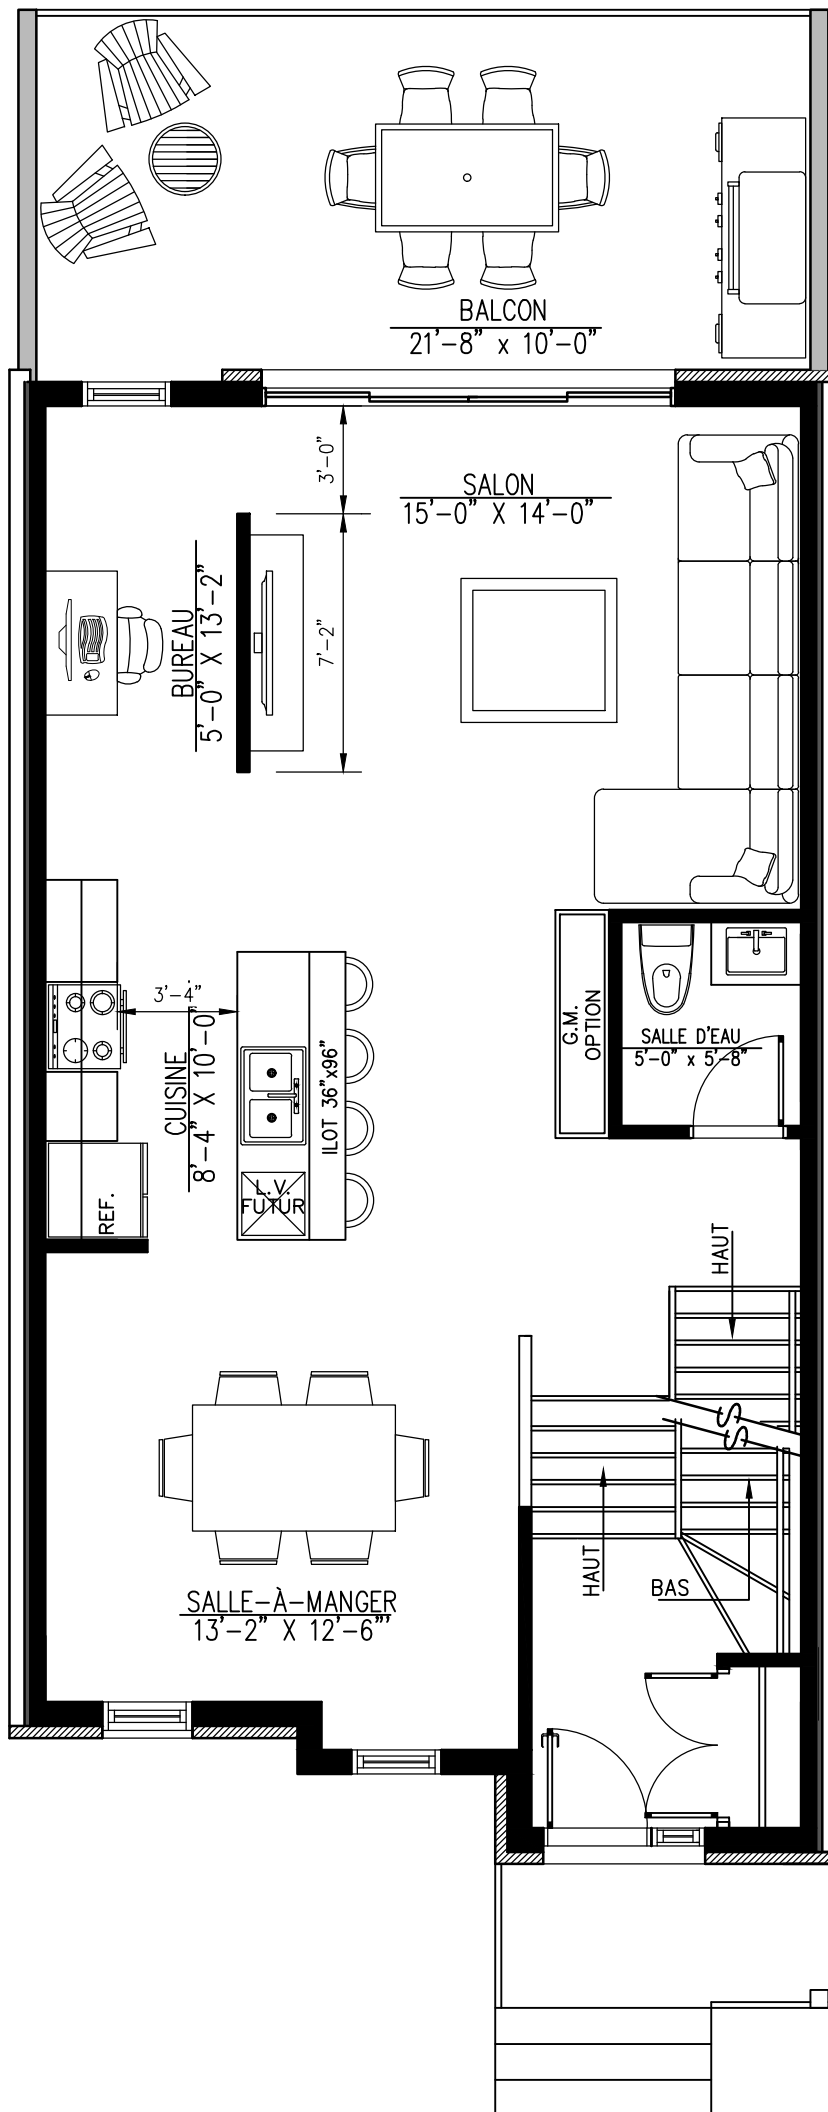

REZ-DE-CHAUSSÉE

UNITÉ DE CENTRE DROIT


PORTE-À-FAUX

CUISINE AU CENTRE


SALON MI MUR

873 pi<sup>2</sup>

plafond 9'-0"

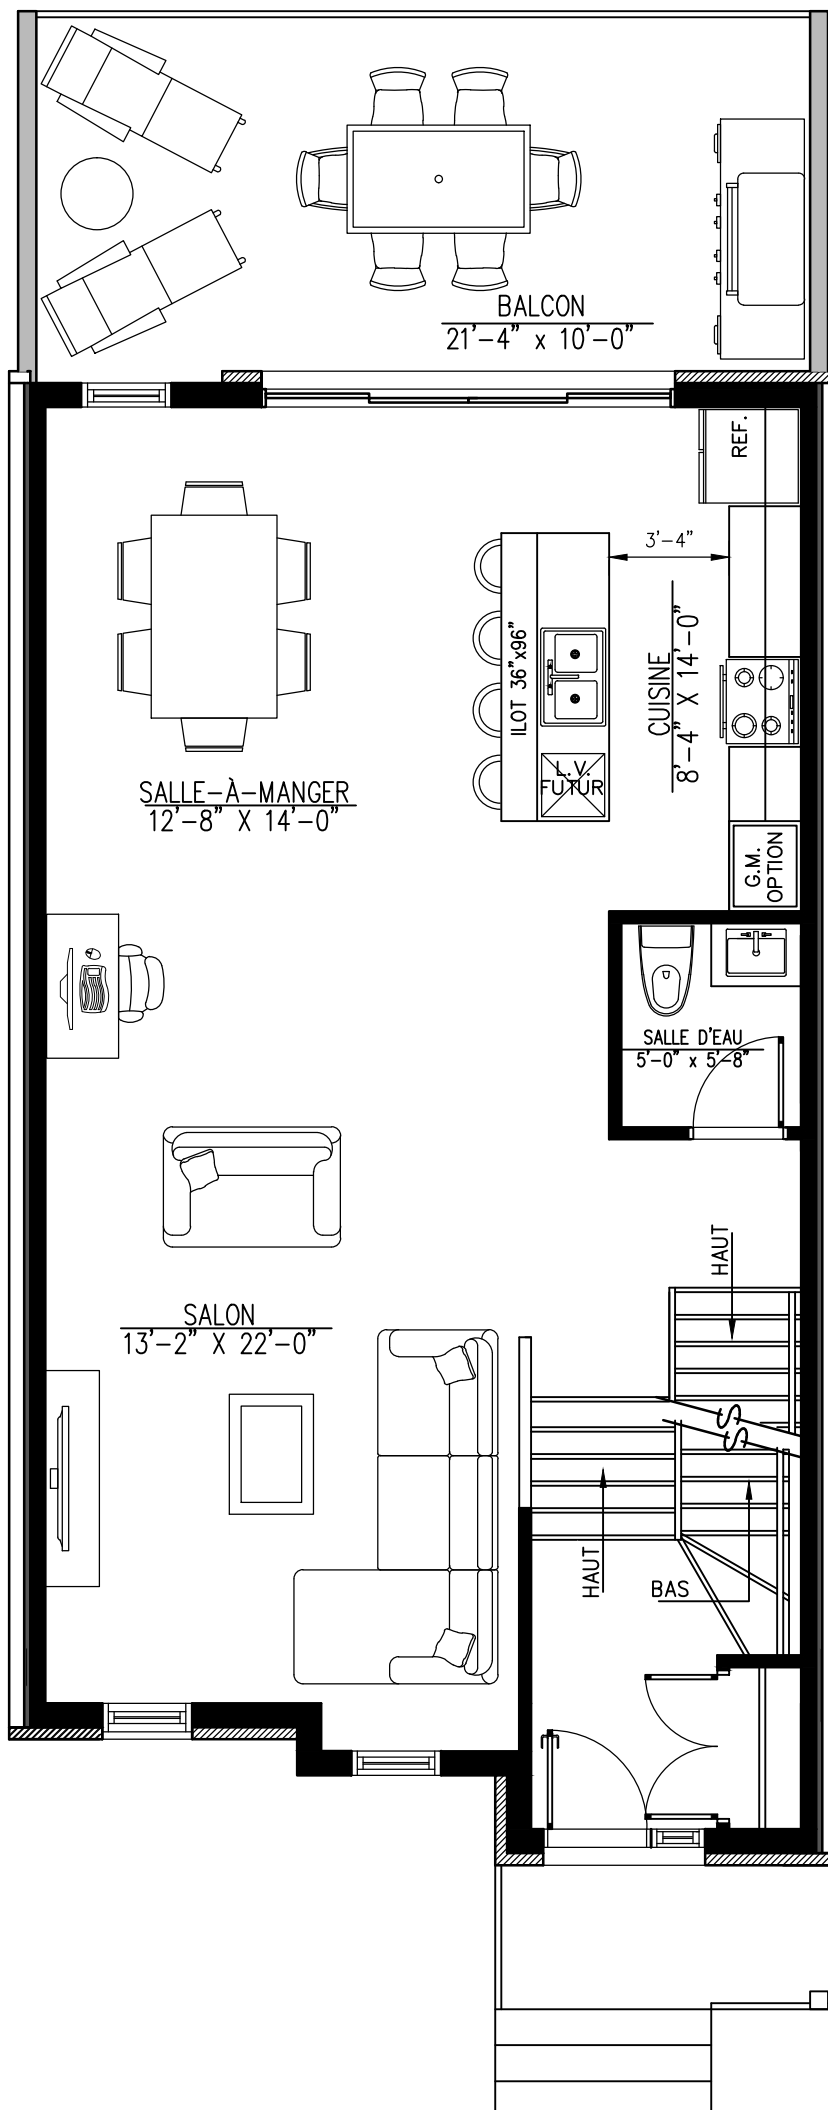

REZ-DE-CHAUSSÉE  
 UNITÉ DE CENTRE DROIT  
 PORTE-À-FAUX  
 CUISINE À L'ARRIÈRE  
 873 pi<sup>2</sup>  
 plafond 9'-0"

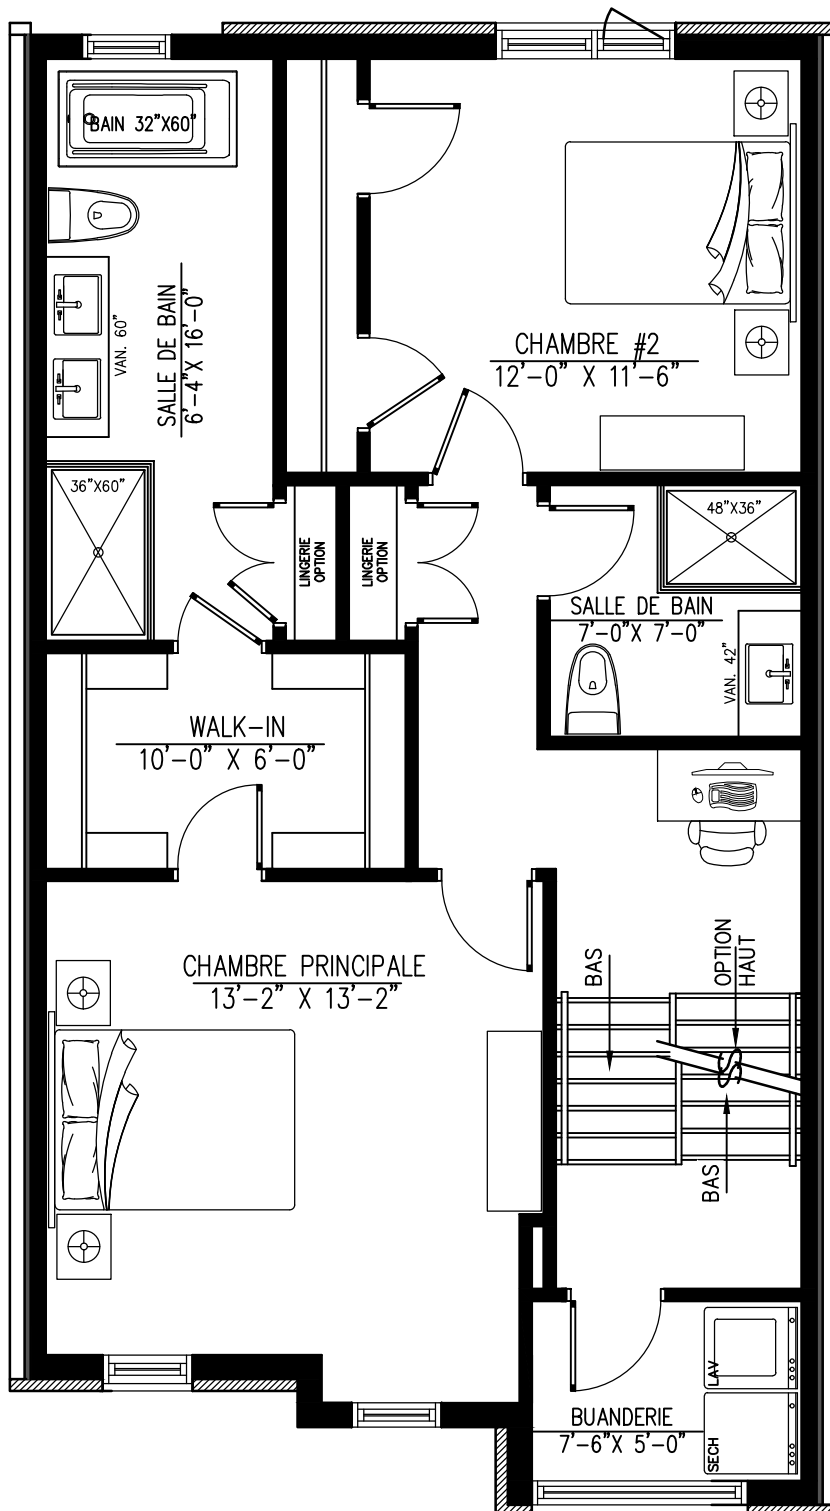

ÉTAGE


UNITÉ DE CENTRE DROIT

PORTE-À-FAUX

2 CHAMBRES , 2 SALLES DE BAIN

873 pi<sup>2</sup>

plafond 8'-0"

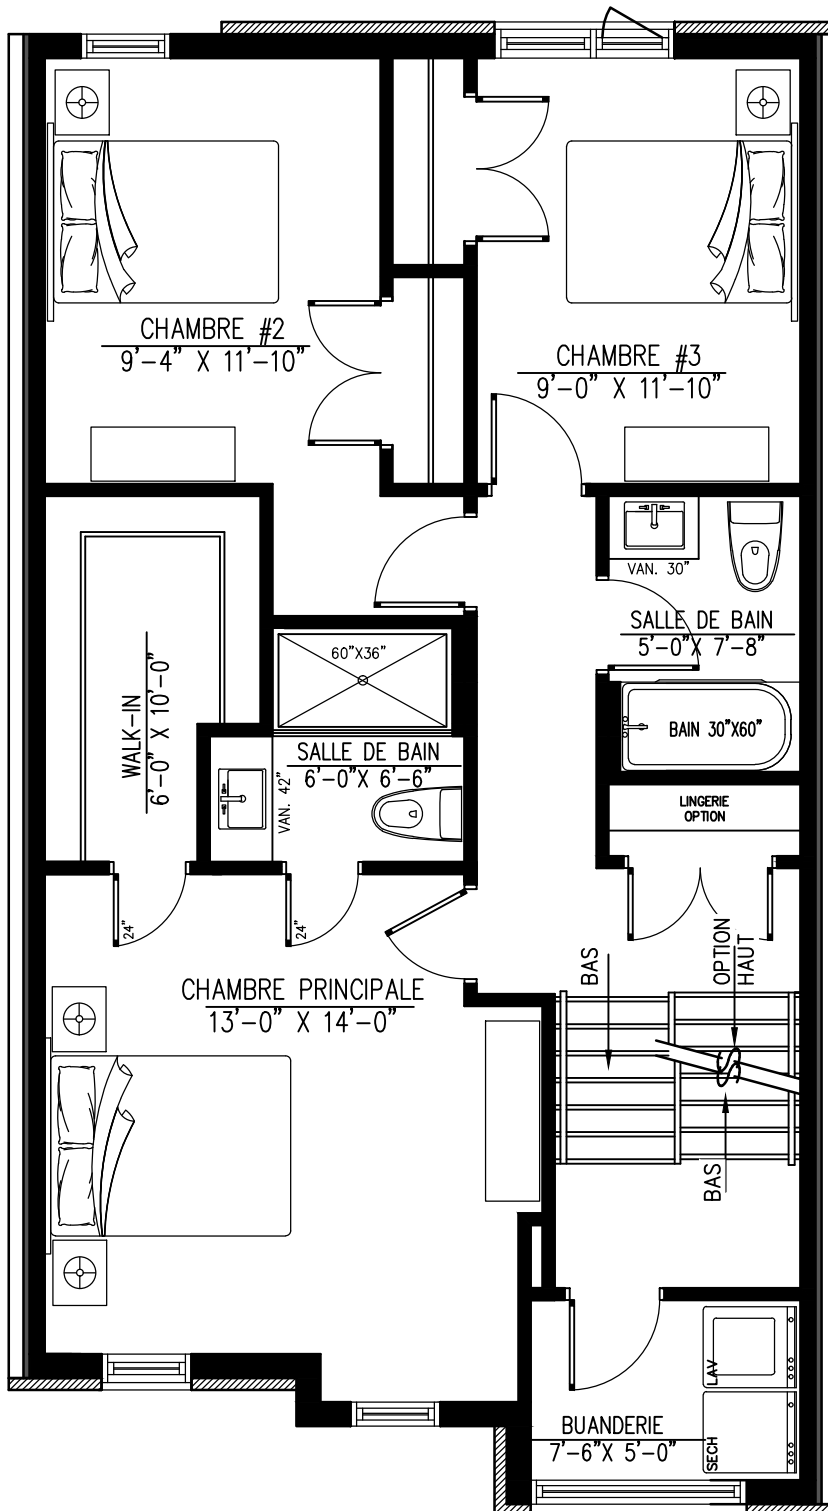

ÉTAGE


UNITÉ DE CENTRE DROIT

PORTE-À-FAUX


3 CHAMBRES , 2 SALLES DE BAIN

873 pi<sup>2</sup>

plafond 8'-0"

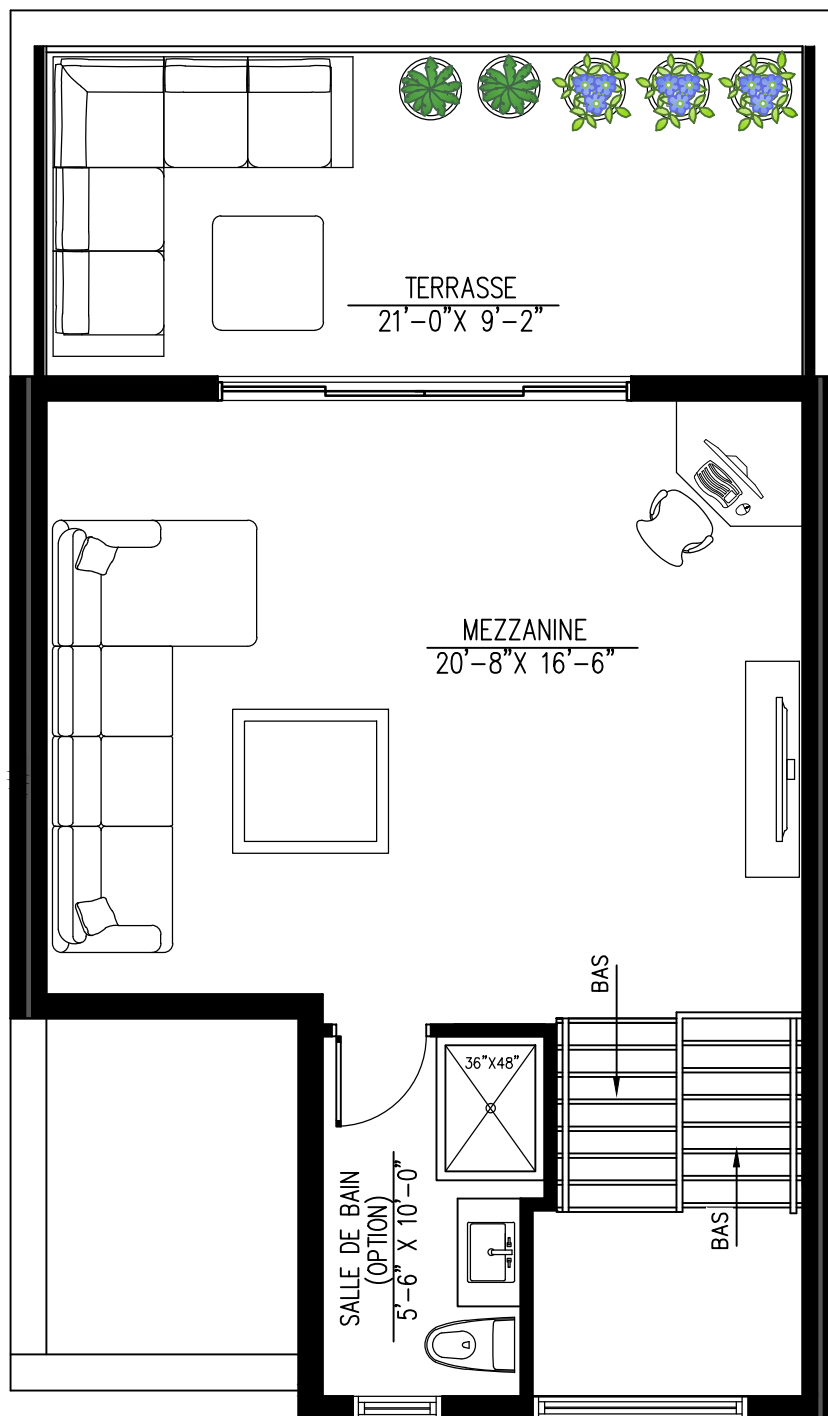

**MEZZANINE**  
**UNITÉ CENTRE DROIT**  
**PORTE-À-FAUX**  
 469 pi<sup>2</sup> sans escalier  
 terrasse 192pi<sup>2</sup>  
 plafond 9'-0"

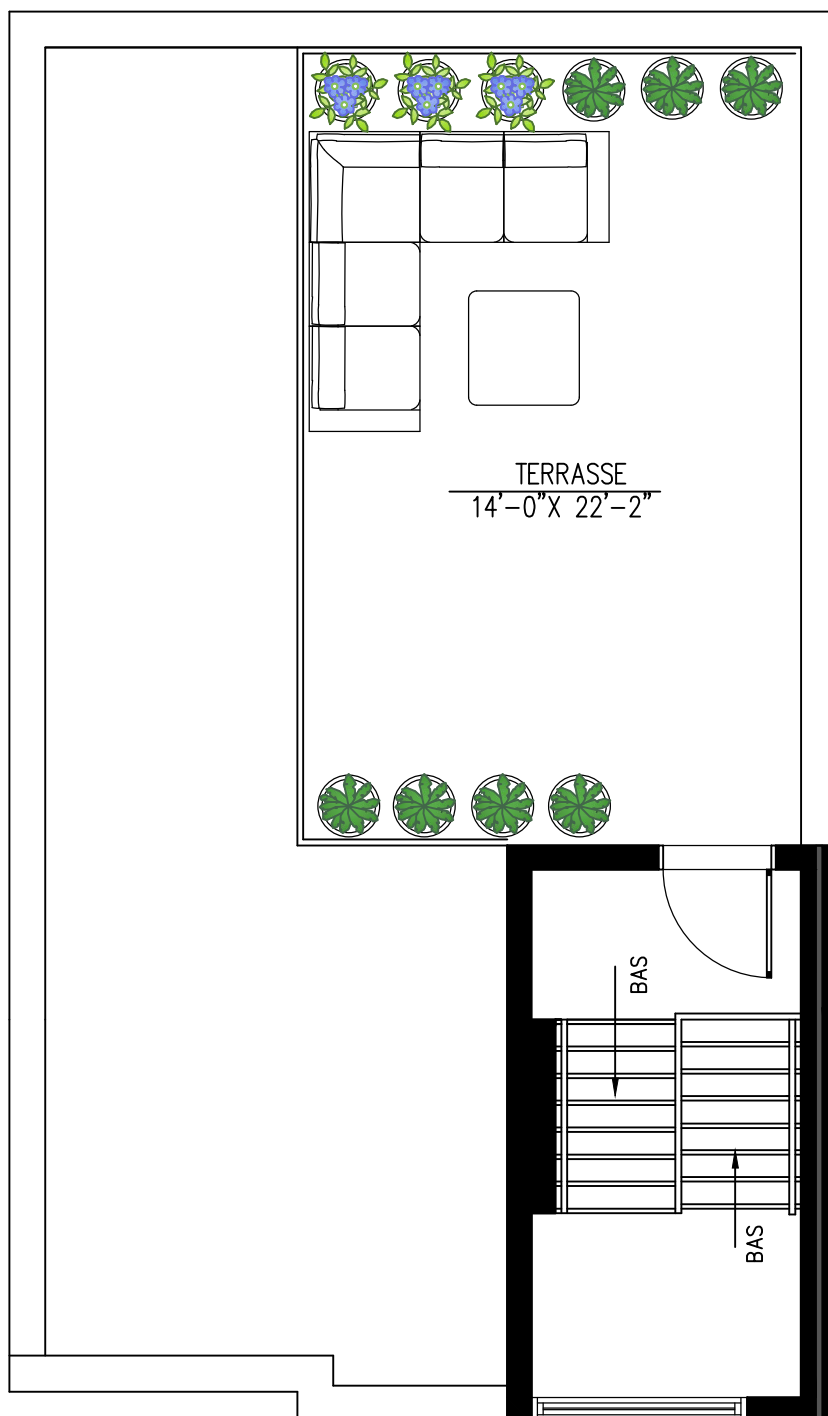

ACCÈS TERRASSE  
UNITÉ CENTRE DROIT  
PORTE-À-FAUX  
terrasse 310pi<sup>2</sup>