


SOUS-SOL

UNITÉ DE CENTRE DROIT


SALLE DE BAIN ET CHAMBRE

867 pi²


plafond 8'-0"

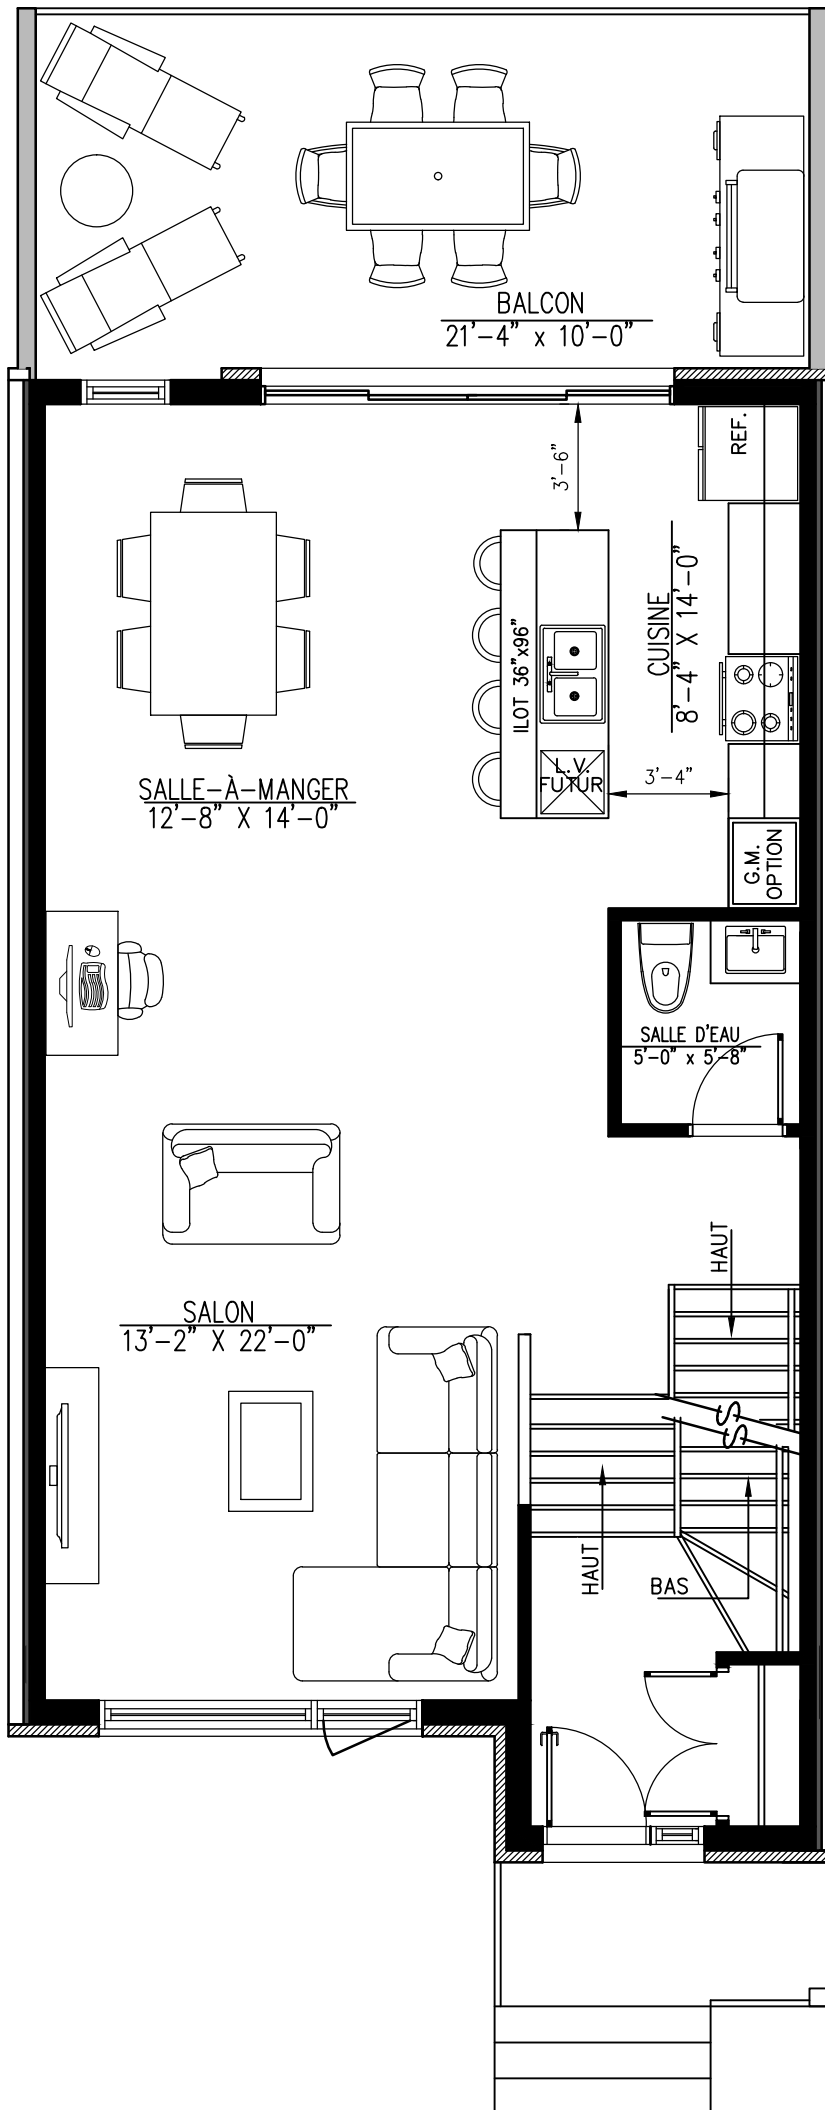

REZ-DE-CHAUSSÉE
UNITÉ DE CENTRE DROITE
CUISINE À L'ARRIÈRE
 867 pi²
 plafond 9'-0"

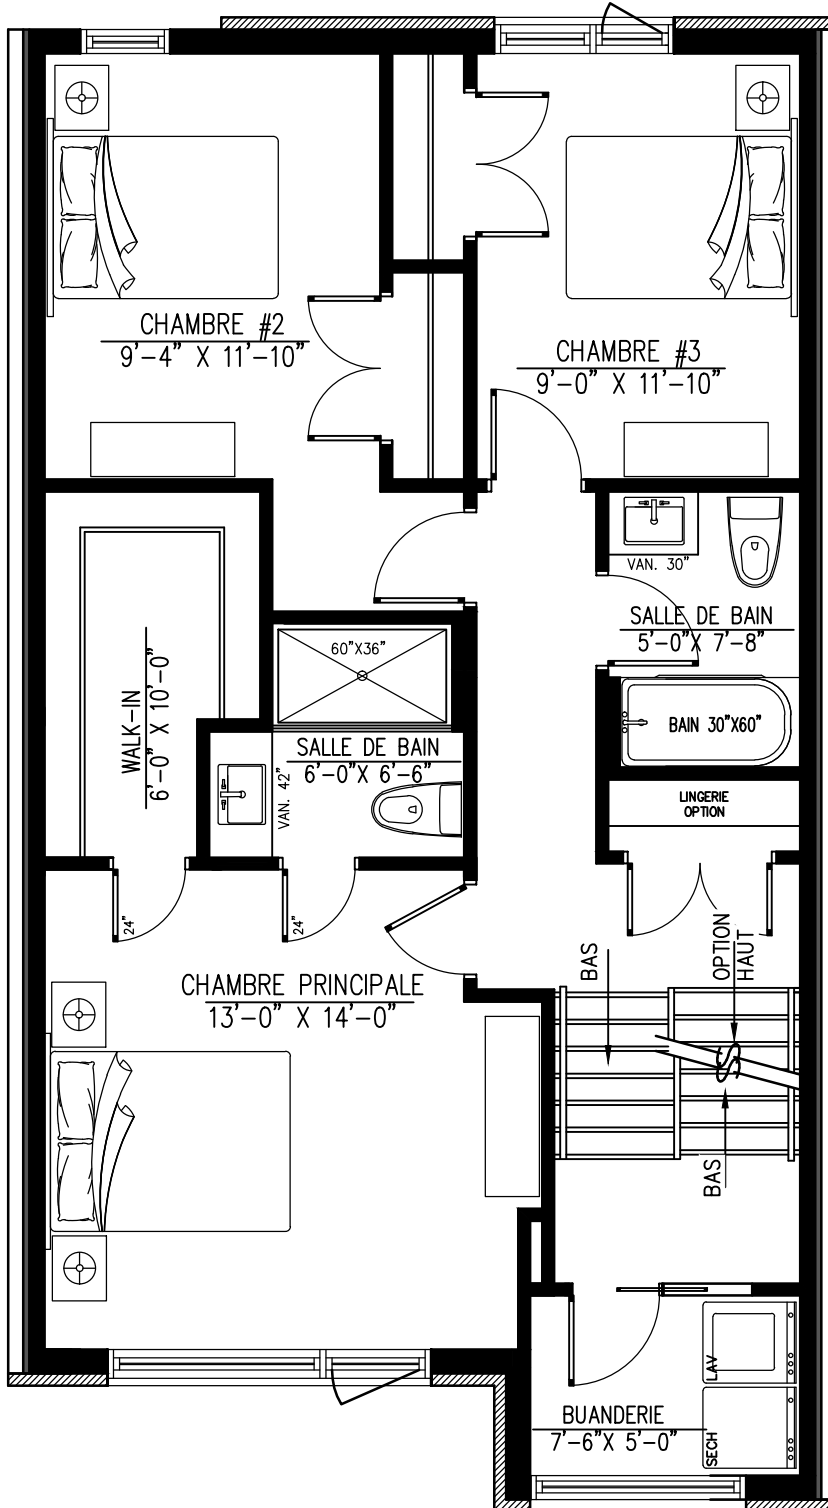

ÉTAGE
UNITÉ DE CENTRE DROIT
3 CHAMBRES , 2 SALLES DE BAIN
867 pi²
plafond 8'-0"

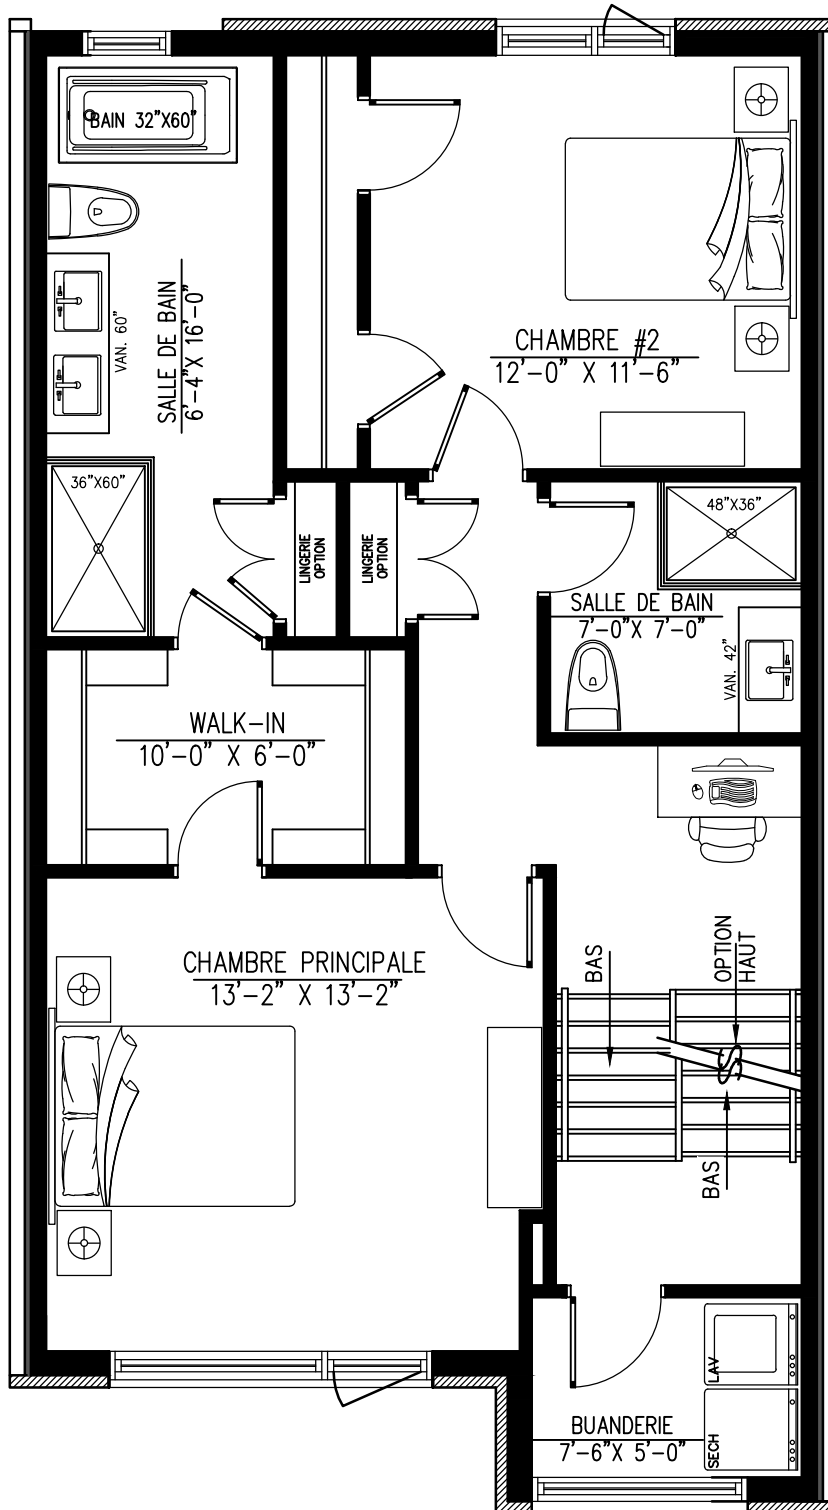


ÉTAGE

UNITÉ DE CENTRE DROIT


2 CHAMBRES , 2 SALLES DE BAIN

867 pi²

plafond 8'-0"

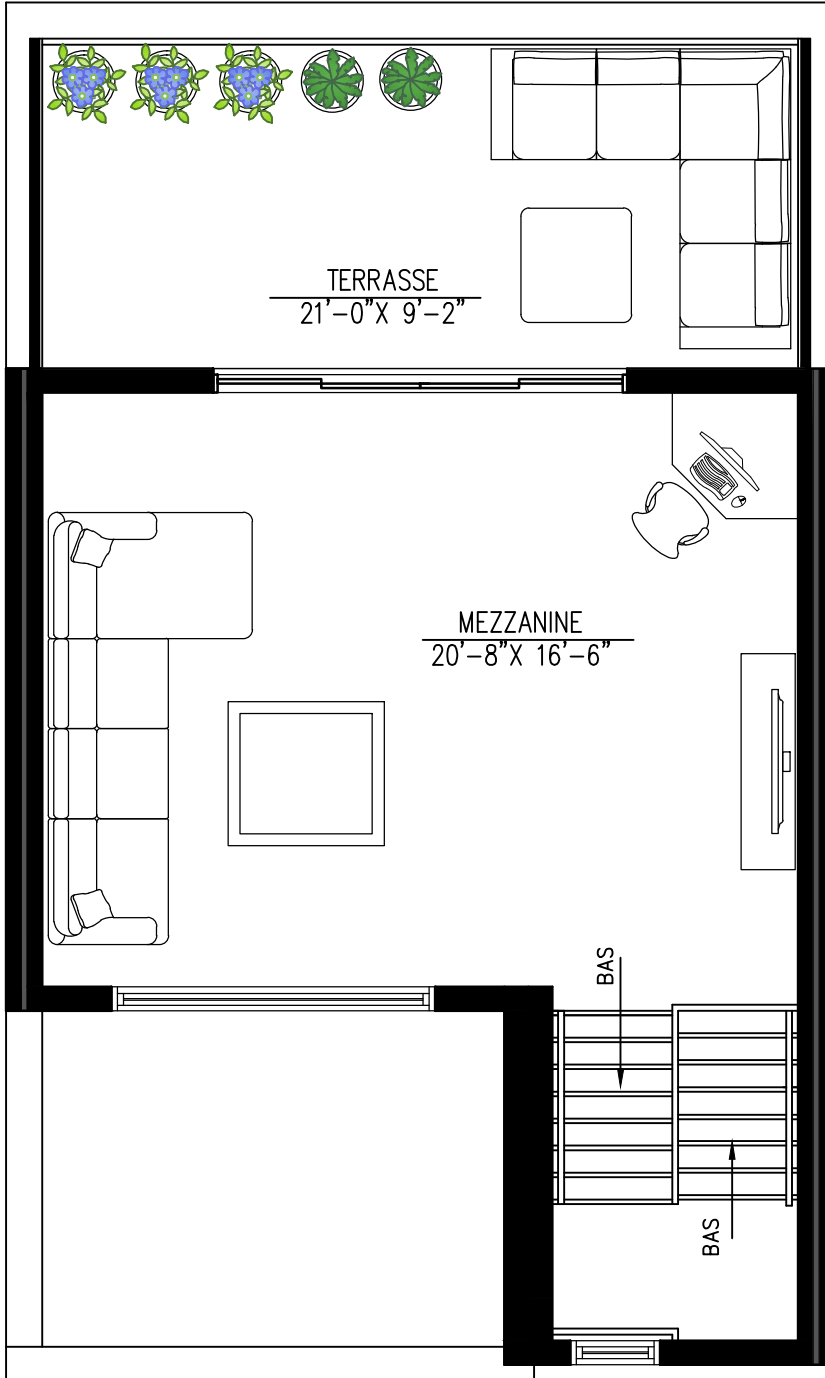

MEZZANINE
UNITÉ CENTRE DROIT
392 pi² sans escalier
terrasse 192pi²
plafond 9'-0"

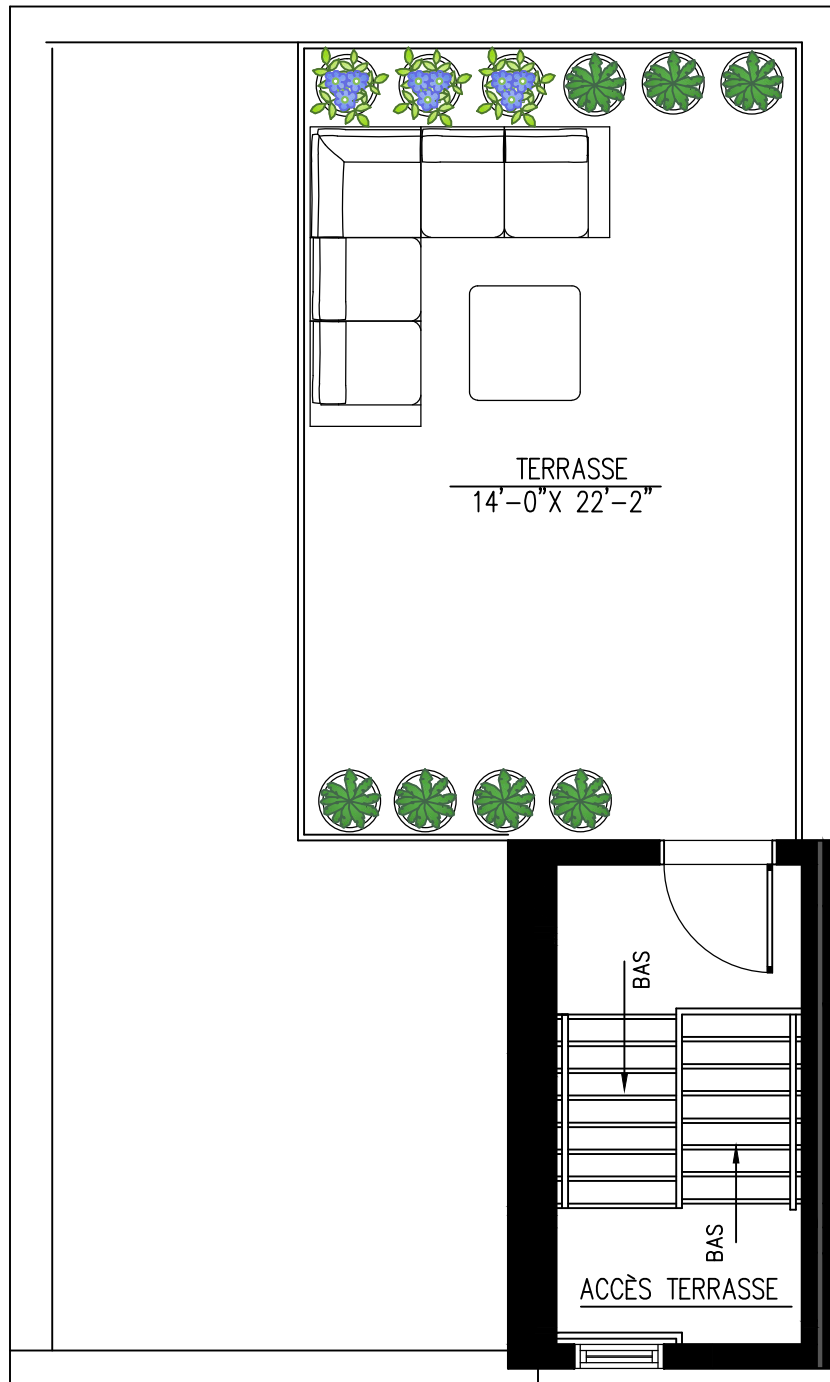

ACCÈS TERRASSE
UNITÉ CENTRE DROITE
terrasse 310 pi²