

SOUS-SOL


UNITÉ DE CENTRE GAUCHE

PORTE-À-FAUX


SALLE DE BAIN ET CHAMBRE

867 pi²

plafond 8'-0"

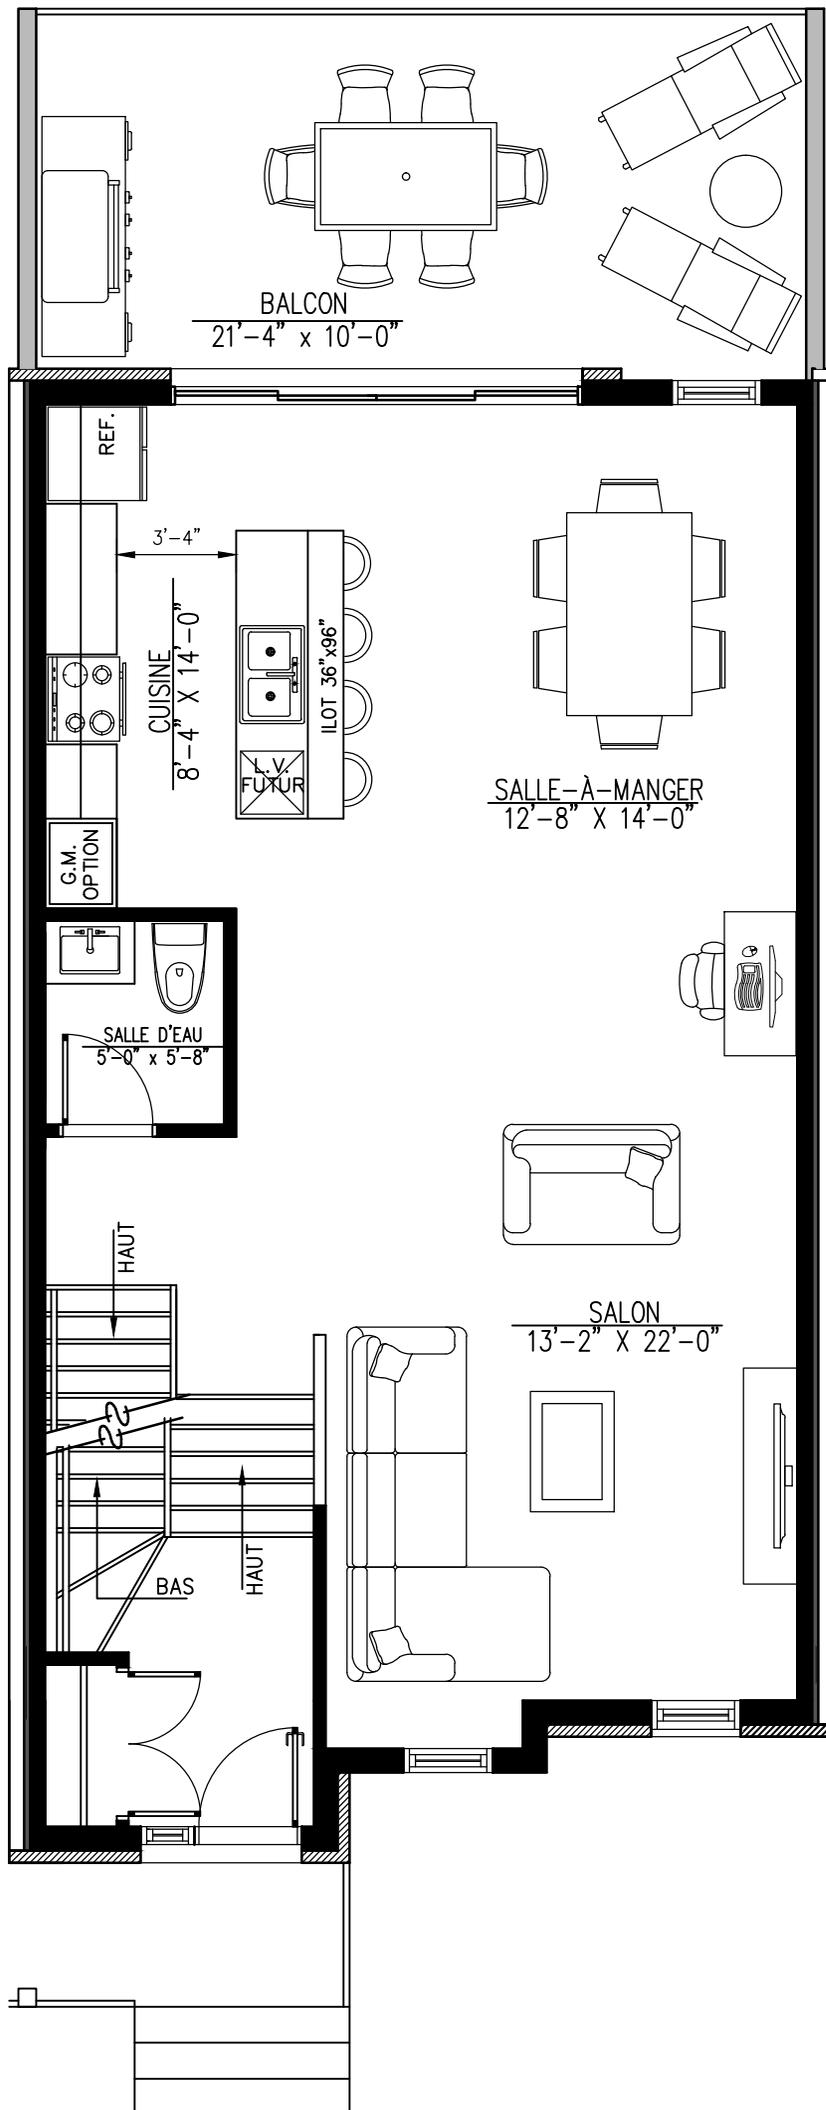

REZ-DE-CHAUSSÉE
 UNITÉ DE CENTRE GAUCHE
 PORTE-À-FAUX
 CUISINE À L'ARRIÈRE
 873 pi²
 plafond 9'-0"

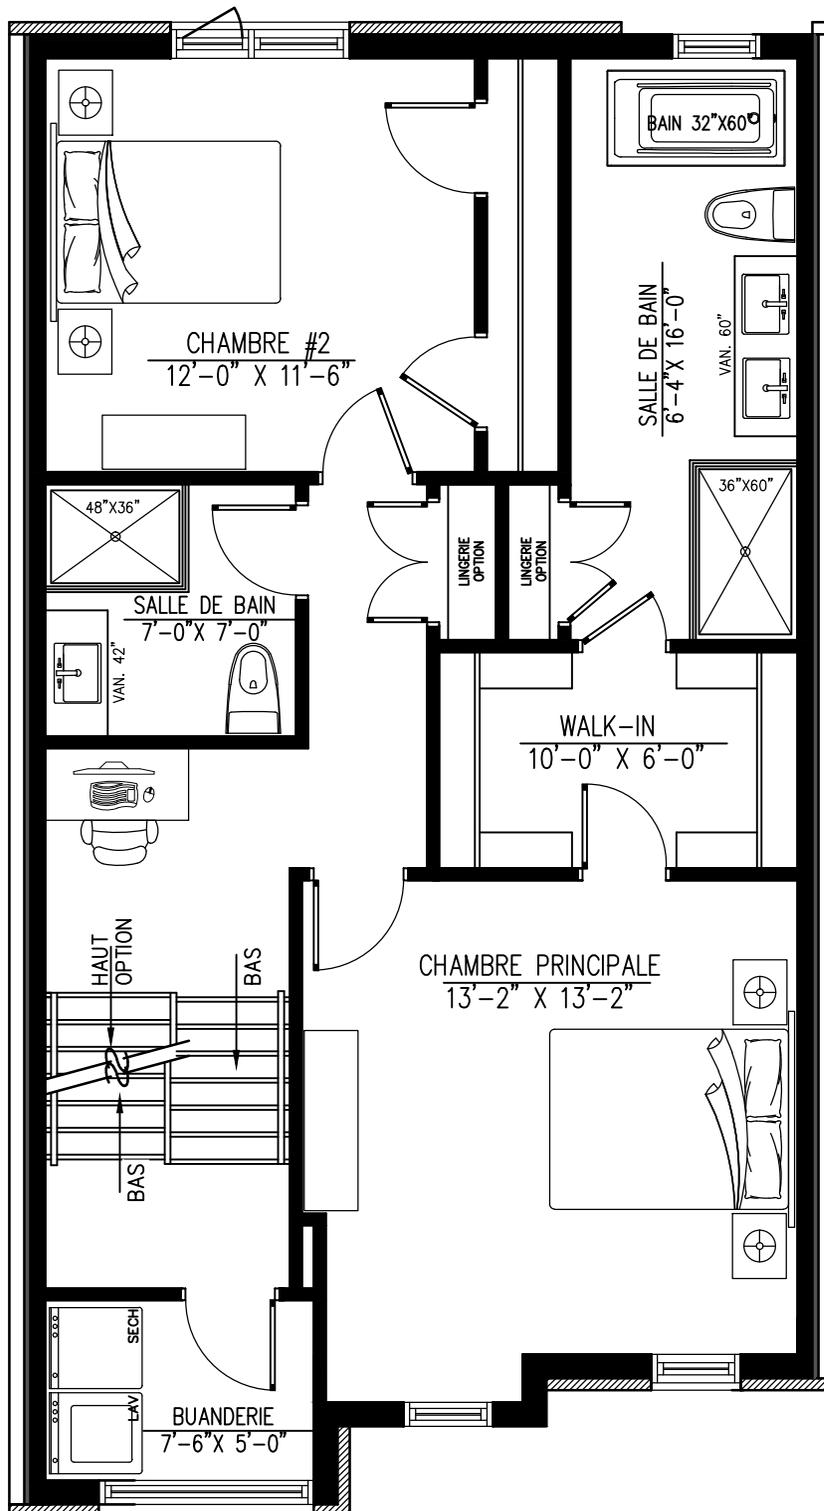

ÉTAGE


UNITÉ DE CENTRE GAUCHE

PORTE-À-FAUX

2 CHAMBRES , 2 SALLES DE BAIN

873 pi²

plafond 8'-0"

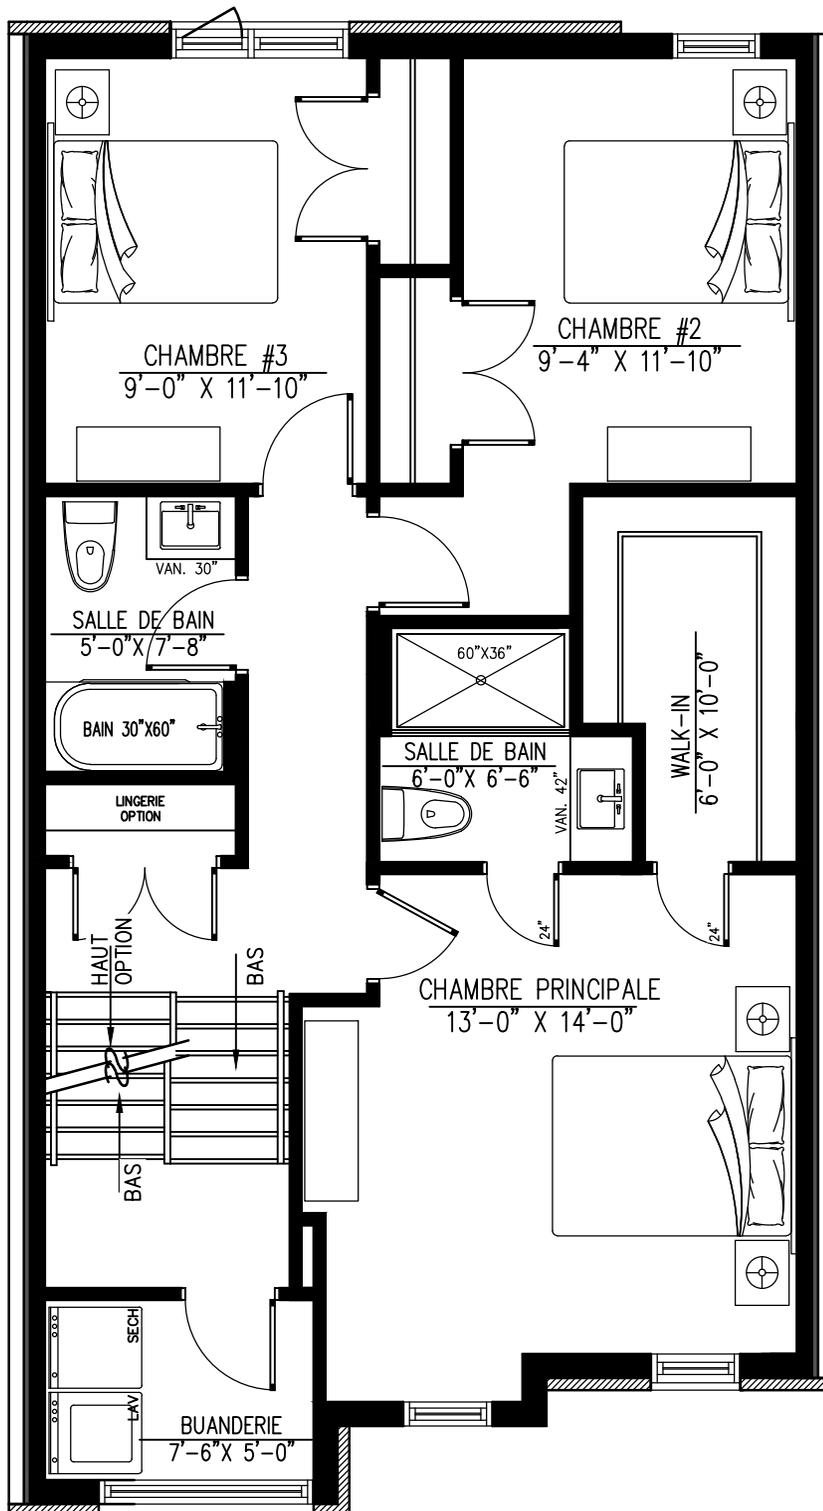

ÉTAGE


UNITÉ DE CENTRE GAUCHE

PORTE-À-FAUX


3 CHAMBRES , 2 SALLES DE BAIN

873 pi²

plafond 8'-0"

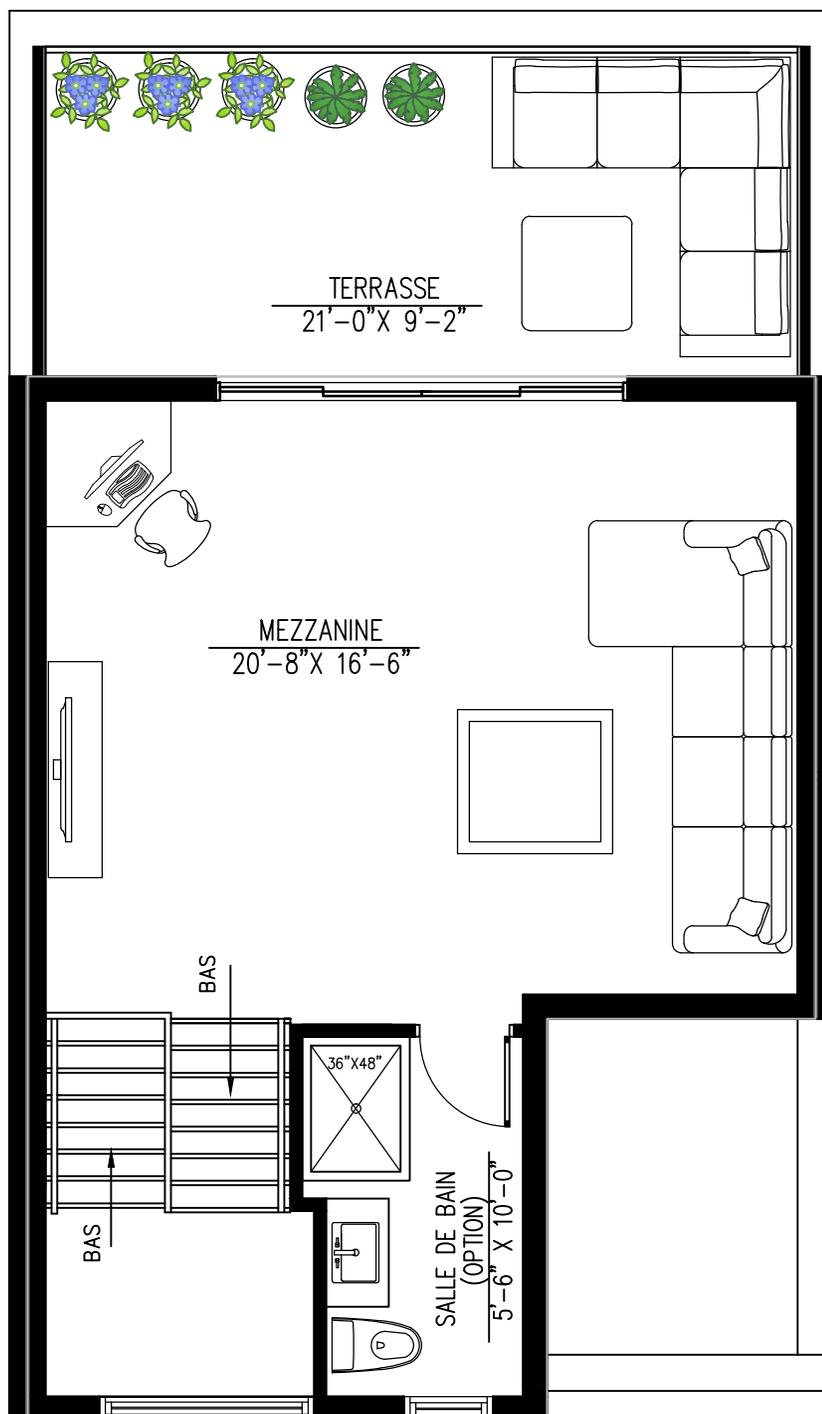

MEZZANINE
UNITÉ CENTRE GAUCHE
PORTE-À-FAUX
 469 pi² sans escalier
 terrasse 192pi²
 plafond 9'-0"

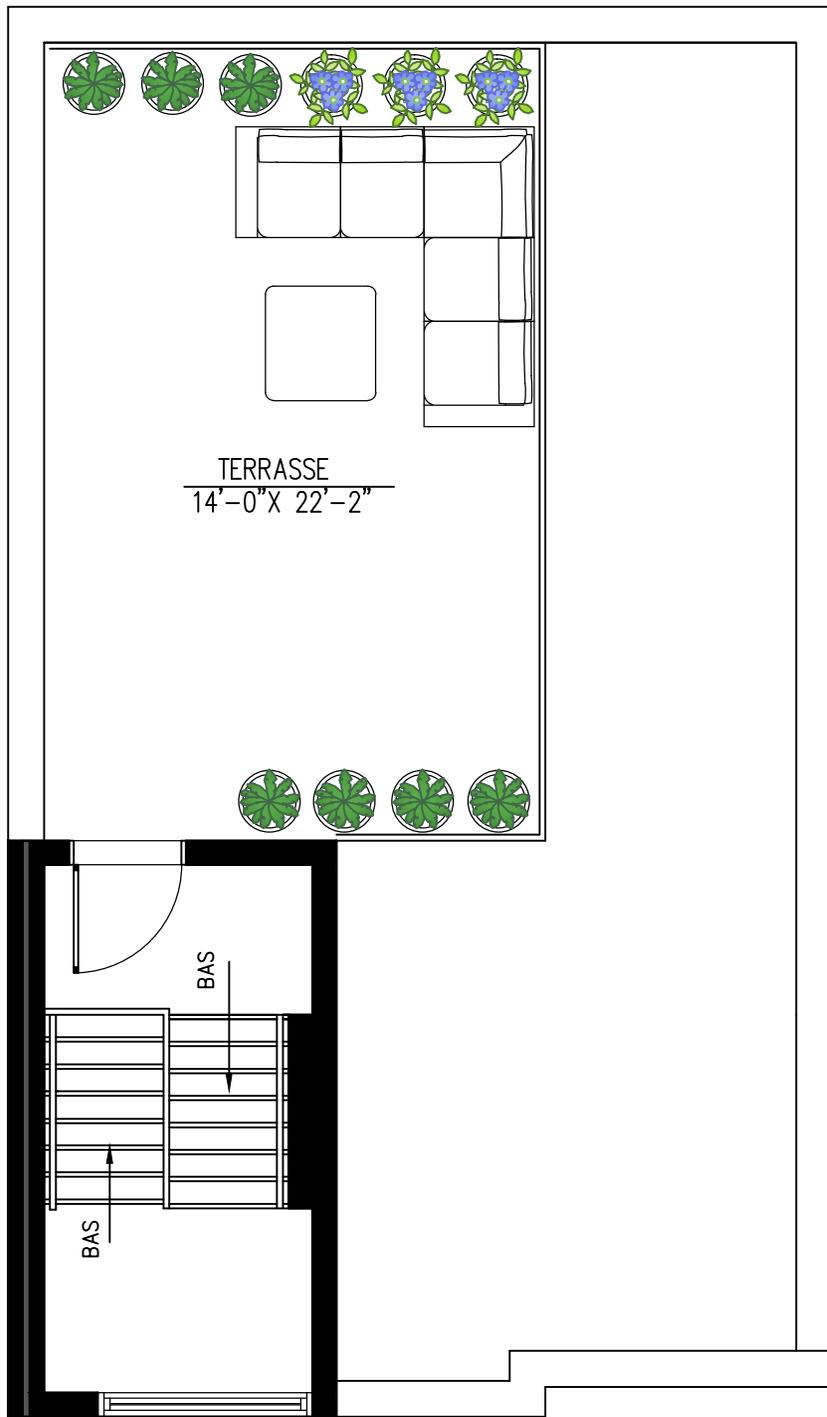

ACCÈS TERRASSE
UNITÉ CENTRE GAUCHE
PORTE-À-FAUX
terrasse 310pi²